

DEPARTEMENT DU LOIRET
Commune de CLERY SAINT ANDRE
 Lieudit " LE LONG BOYAU "

PROPRIETE de la société SOLEAIRE HABITAT

PLAN DU PROJET D'AMENAGEMENT

Cadastre : Section AC n°228 pour 11a 53ca
 Superficie mesurage = 1 152m²

Echelle : 1/250



Parcelle divisée suivant D.M.P.C. n° en date du

Ecart cadastral = -1ca

Cadastre - Section AC		Superficies	Objet de la division	
Lot	Avant Division	Après Division	mesurages	Cadastrales
1	n° 228p	n°	627m ²	06a 27ca
2	n° 228p	n°	525m ²	05a 25ca
				Cédé en terrain à bâtir

Légende :

- Mur
- Mur plaque
- Clôture
- Privatif
- Talus
- Bâti
- Bâti léger
- Borne ancienne
- Borne nouvelle
- Application cadastrale
- Regard
- Clé à eau
- Chambre tirage
- Candélabre

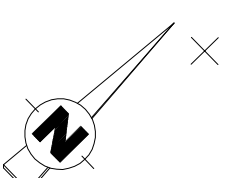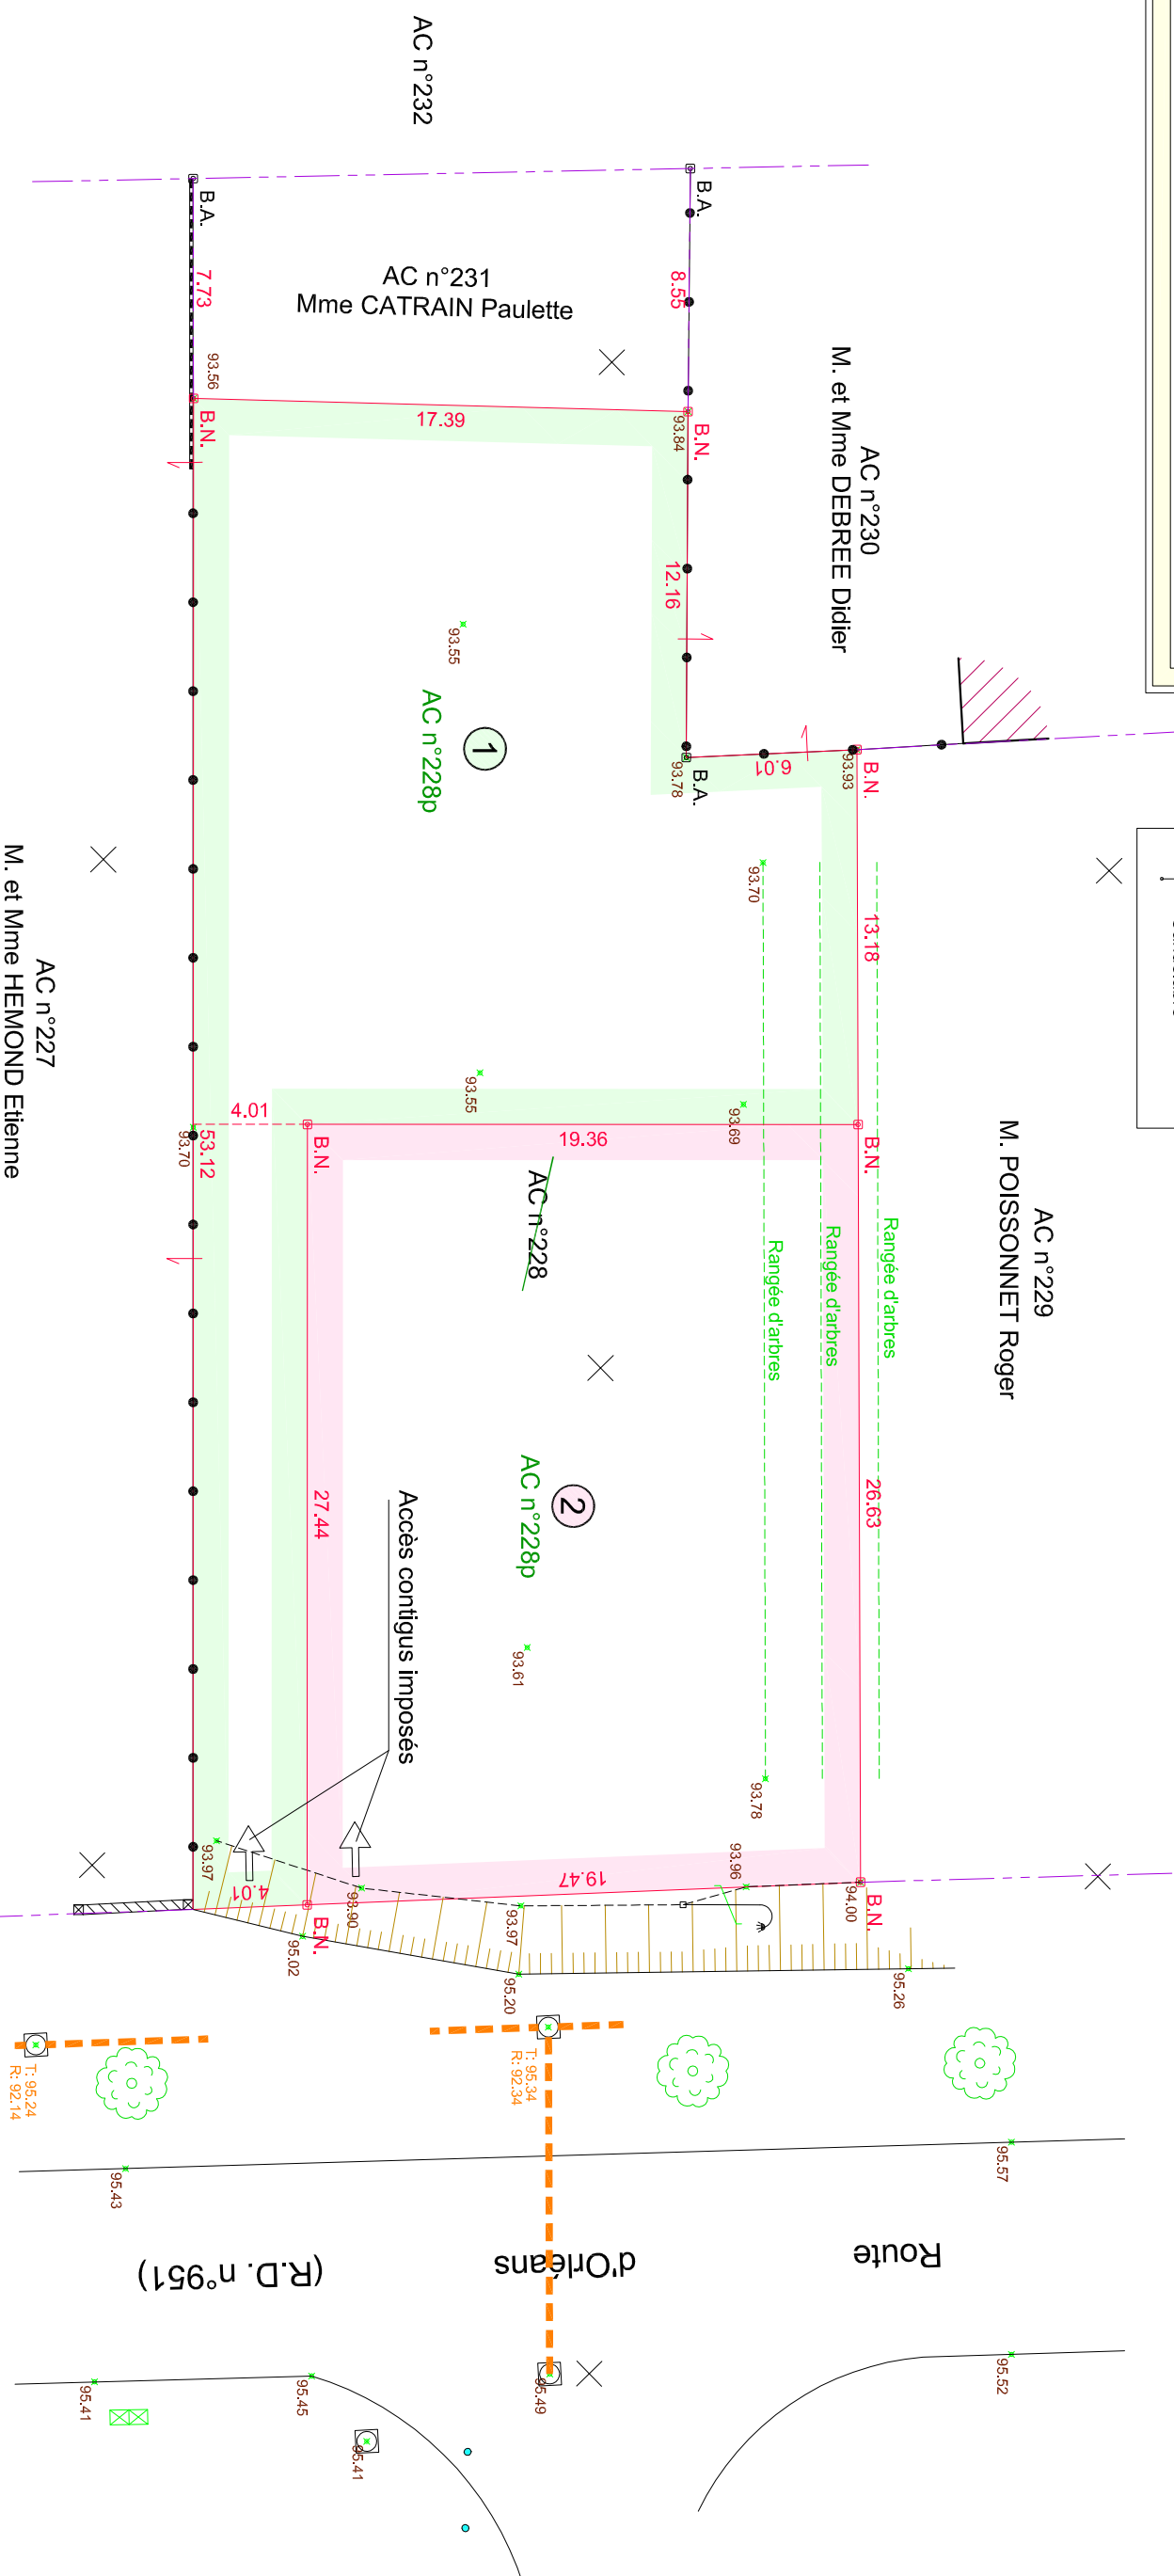

S.C.P. PERRONNET-LUCAS - Géomètres-Experts Associés

Bureau Principal :
 23 Rue de la Cordonnerie
 45190 BEAUGENCY
 Tél: 02.38.44.96.04
 Adresse Mail : cabinet.perronnet@geometre-expert.fr

Bureau Secondaire :
 14 avenue d'Orléans
 41600 LAMOTTE BEUVRON
 Tél: 02.54.88.05.71
 Adresse Mail : cabinet.perronnet@geometre-expert.fr

Dossier N° 18-0547
 dessiné le 29/11/2018

NOTA : Rattaché au système de coordonnées RGF 93 - CC48 et au N.G.F. normal (+/- 3 cm).