

PLAN DE COMPOSITION

Propriété de M. et Mme DE SUTTER Pierre et Brigitte

Levé effectué le 09 janvier 2019
Bornage périmétrique réalisé le 16 janvier 2019


Références cadastrales :
Section BI - N°840 (12 a 73 ca)

PA4

X = 1616400

X = 1616425


X = 1616450

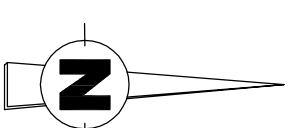

Y = 7195300

Y = 7195275

Y = 7195275

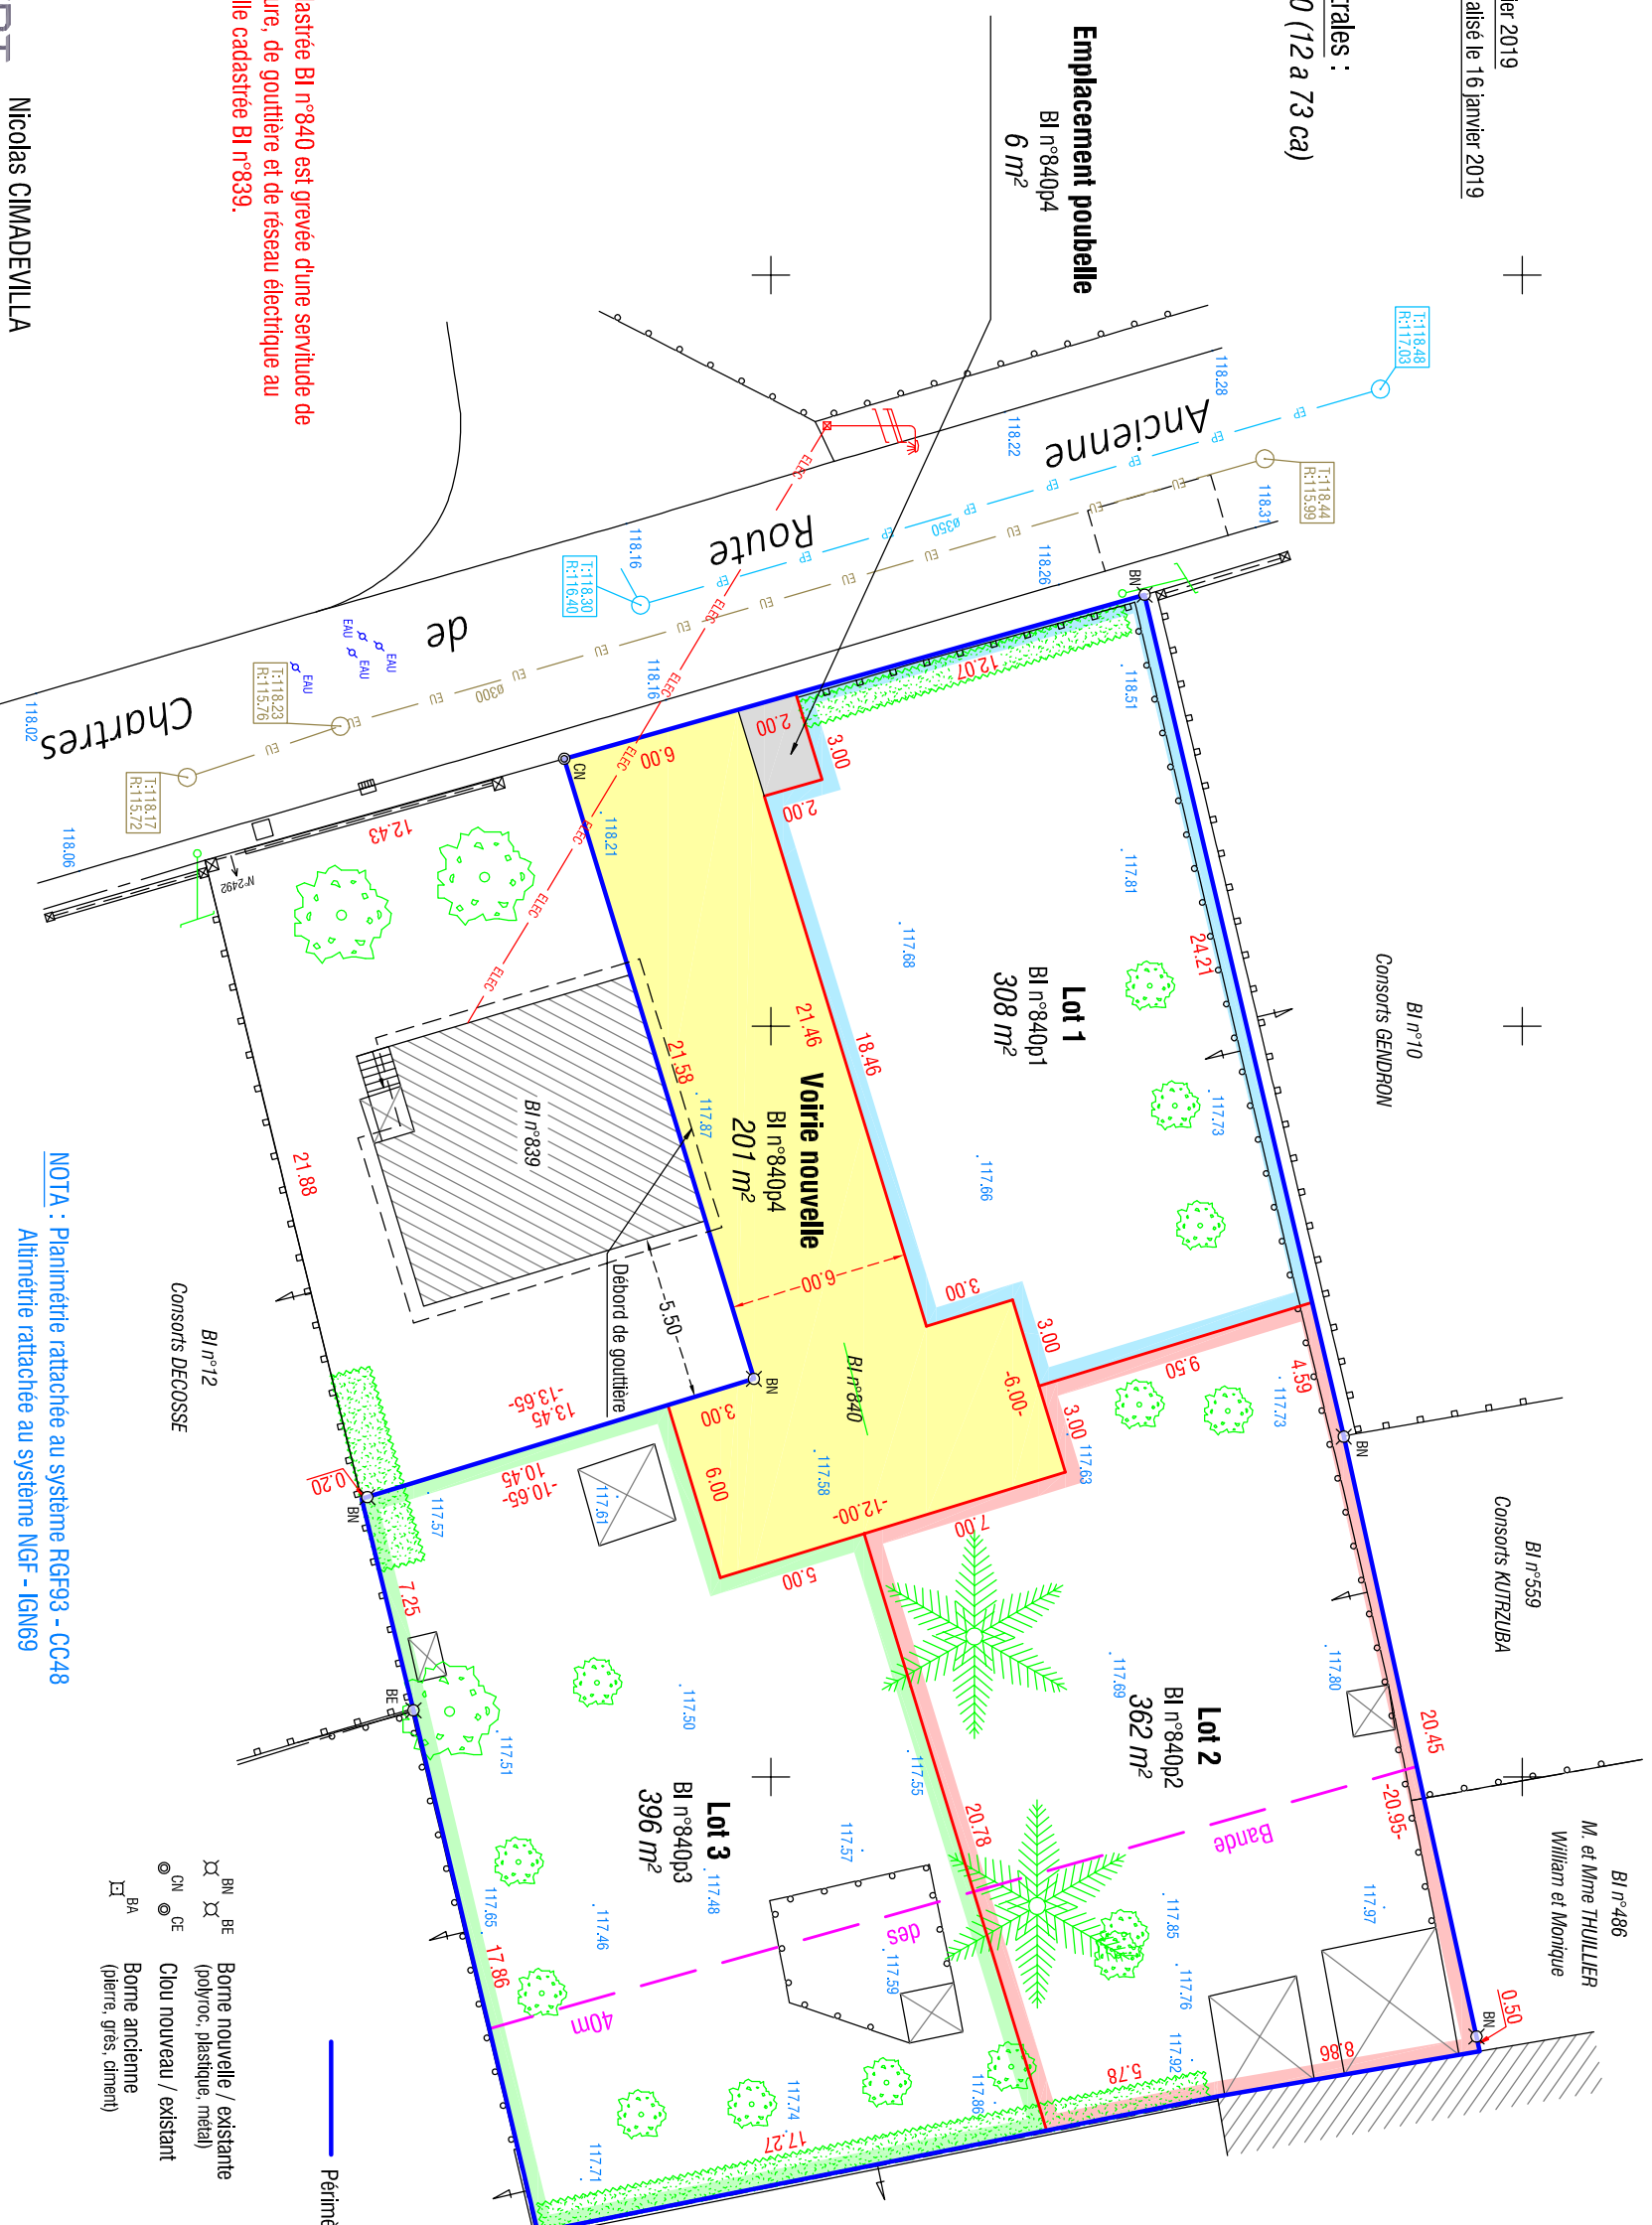

SERVITUDES :
- La parcelle cadastrée BI n°840 est grevée d'une servitude de surplomb de toiture, de gouttière et de réseau électrique au profit de la parcelle cadastrée BI n°839.

- BN Borne nouvelle / existante (polyroc, plastique, métal)
- BE Borne nouvelle / existante (polyroc, plastique, métal)
- CN Clou nouveau / existant
- CE Clou nouveau / existant
- BA Borne ancienne (pierre, gres, ciment)

- Application cadastrale
- Clôture
- Mur / Mur bahut
- Signe d'appartenance de mur / clôture
- Réseau électrique aérien

Périmètre de lotissement - S=1 273 m²

BI n°615
Les copropriétaires de la Résidence
Clos de la Montjoie

NOTA : Planimétrie rattachée au système RGF93 - CC48
Altimétrie rattachée au système NGF - IGN69



Nicolas CIMADEVILLA
Géomètre-Expert ETP
101, avenue de Saint-Mesmin - 45100 ORLEANS
Tél : 02.38.44.46.16 Mail : ageo@ageo-expert.fr

Echelle : 1/250

Date : 04/03/2019

Dossier : 18291_ind1