




PA1

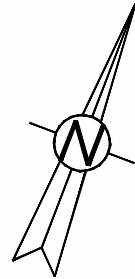

ECHELLE: 1/1250

DEPARTEMENT DU LOIRET
 COMMUNE DE REBRECHEN
 Lotissement "JUMEAU"
 Section ZD n°315 et 21

PLAN DE SITUATION

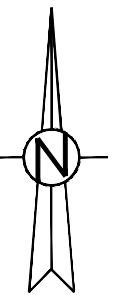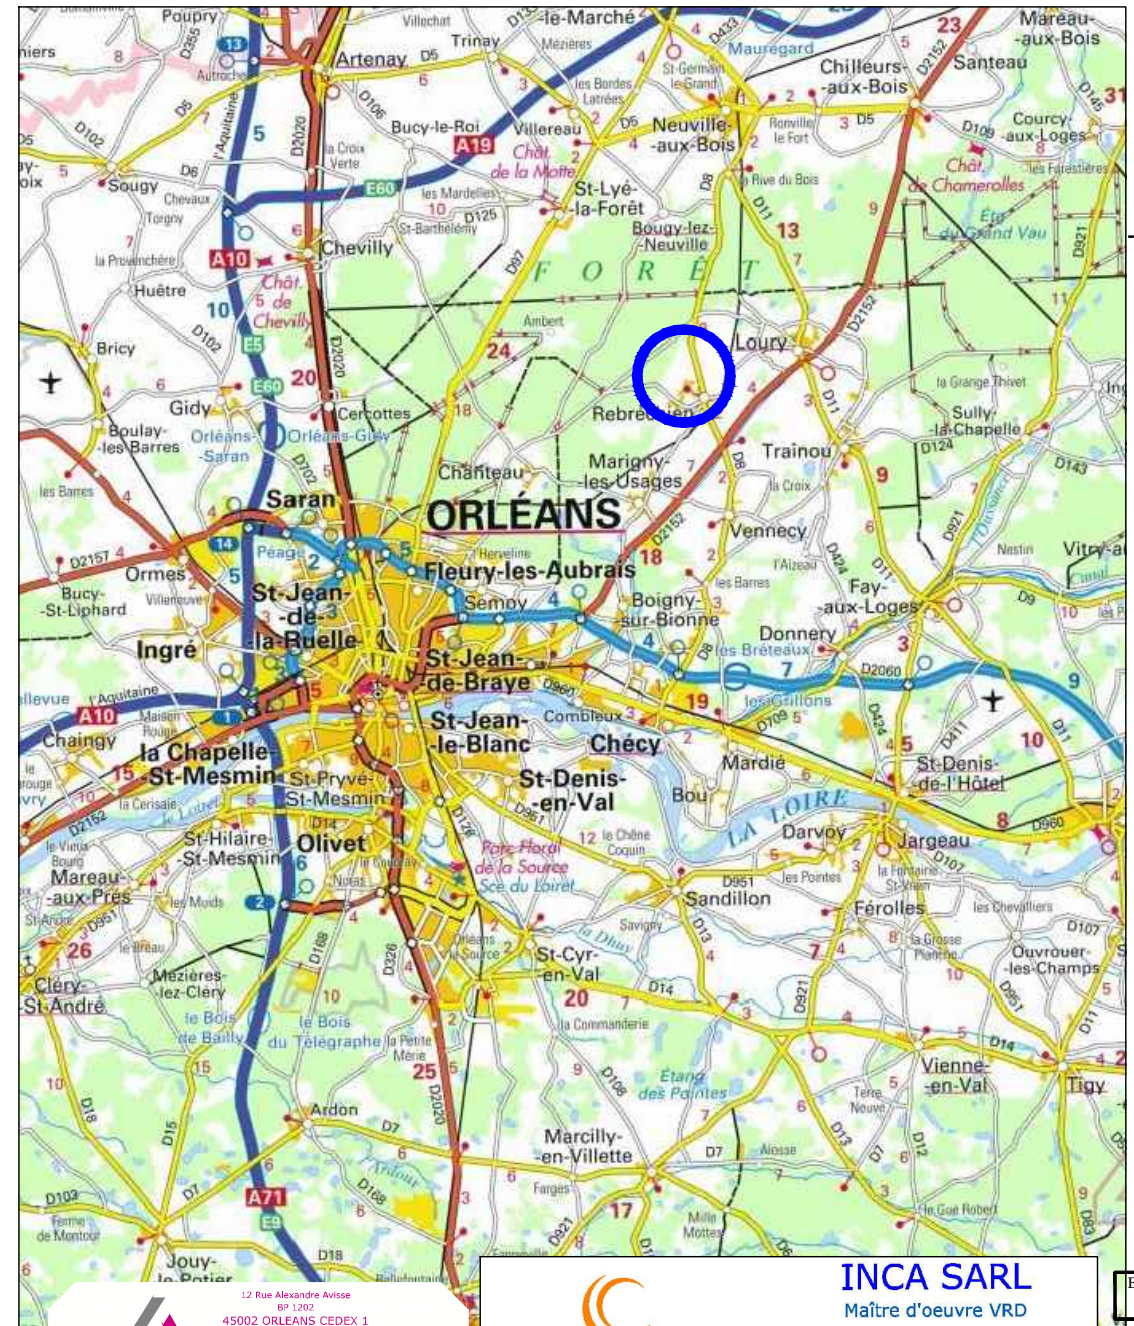

AXIS CONSEILS
 SARL DE GEOMETRES-EXPERTS

12 Rue Alexandre Arisse
 BP 1202
 45002 ORLEANS CEDEX 1
 Tél : 02.38.53.77.15
 Email: siege@axis-conseils.com
 www.axis-conseils.com

afap
 Qualité

INCA SARL
 Maître d'oeuvre VRD
 9 rue du Clos des Venelles
 Parc d'activités Orléans Charbonnière
 45800 SAINT JEAN DE BRAYE
 Tél : 02.38.88.37.10 / Fax : 02.38.43.65.89
 E-Mail : incam@wanadoo.fr

ingénierie / conception / aménagement

ECHELLE:	1/25000
DATE:	01/04/2019
Indice:	A
DOSSIER:	631071
Liste:	PA1