

PA4-PA10a

DEPARTEMENT DU LOIRET

COMMUNE DE BOULAY LES BARRES


Rue des Hauts Monts

Lotissement "Le Clos de la Plaine"

PLAN DE DIVISION

et règlement graphique

Surface périmétrique=9761 m²

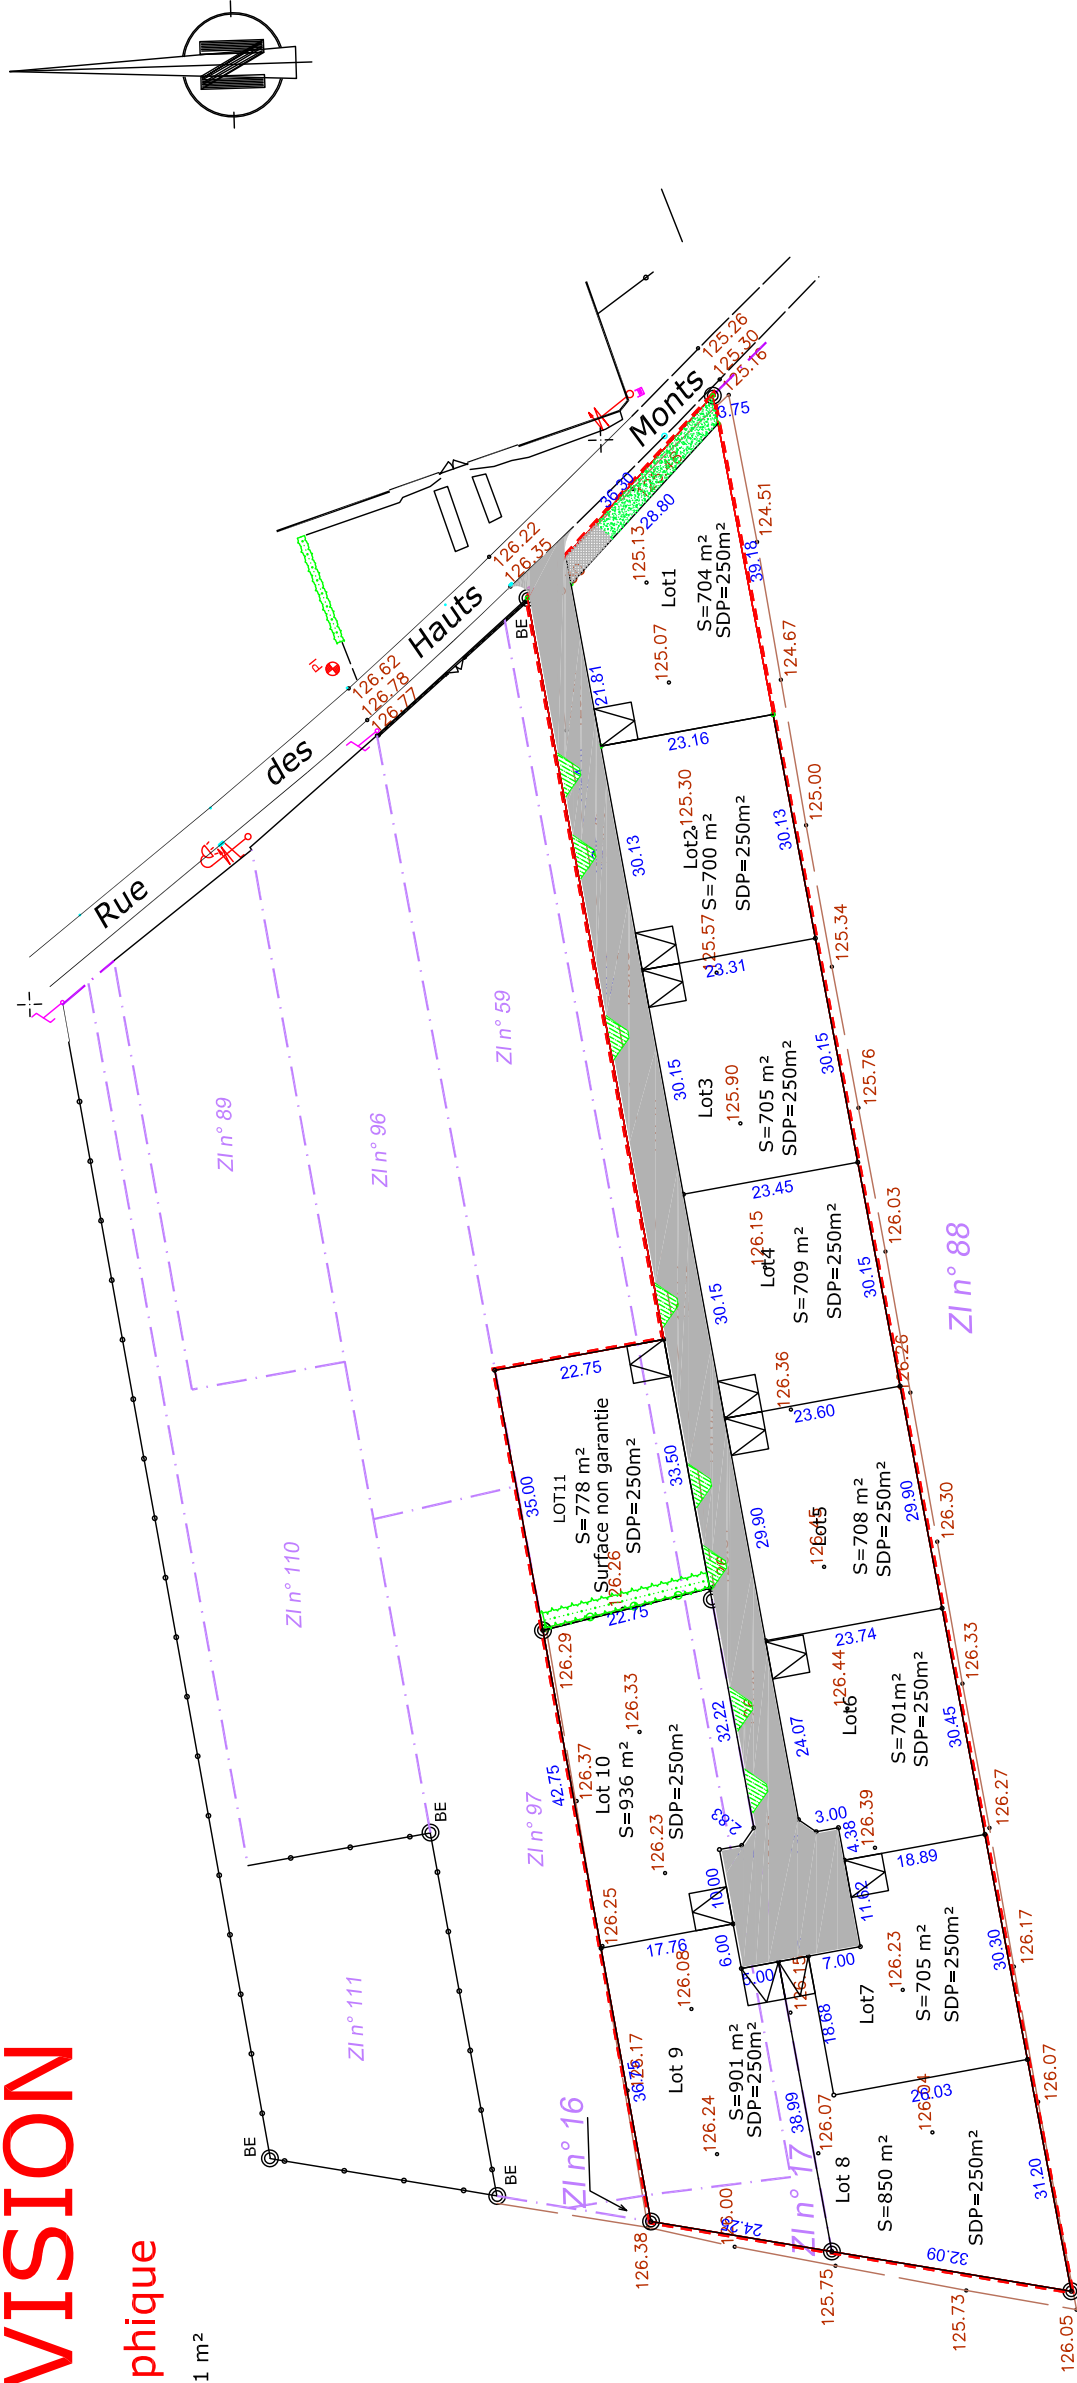

Périmètre du lotissement

SDP= Surface de plancher maximale autorisée

La surface du lot 10 ne sera garantie qu'après la réalisation d'un bornage contradictoire

17/04/2019	E	Modification lot 9
17/04/2019	D	renumérotage
16/04/2019	C	Modification Lots 5 et 9
18/03/2019	B	Modification Lot 11
27/02/2018	A	Edition initiale

ECHELLE :
1/1000

REFERENCE
631118

Orling
Bureau d'Etudes
VRD

Bureau d'Etudes VRD

82 rue du Clos Pasquies - B.P. 30014
45655 SAINT-JEAN-le-BLANC Cedex
Tel: 02.38.56.14.97 - Fax: 02.38.56.47.61

V+C
Architecture

ARCHITECTURE
190, Route de SANDILLON BP 40006
45800 SAINT JEAN DE BRAYE
Tel : 02.38.22.14.40 / Fax : 02.38.25.93.31
E-Mail : architecture@vpluc.fr

AXIS CONSEILS
SARL DE GEOMETRES-EXPERTS

12 Rue Alexandre Avilise
BP 1202
45002 ORLEANS CEDEX 1
Tel: 02.38.53.77.15
Email: siege@axis-conseils.com
WWW.AXIS-CONSEILS.COM



SOL & AIRE
VOTRE PARTENAIRE HABITAT