


Parcelles Cadastrees Section ZB n°192 et 193

PLAN PARCELLAIRE

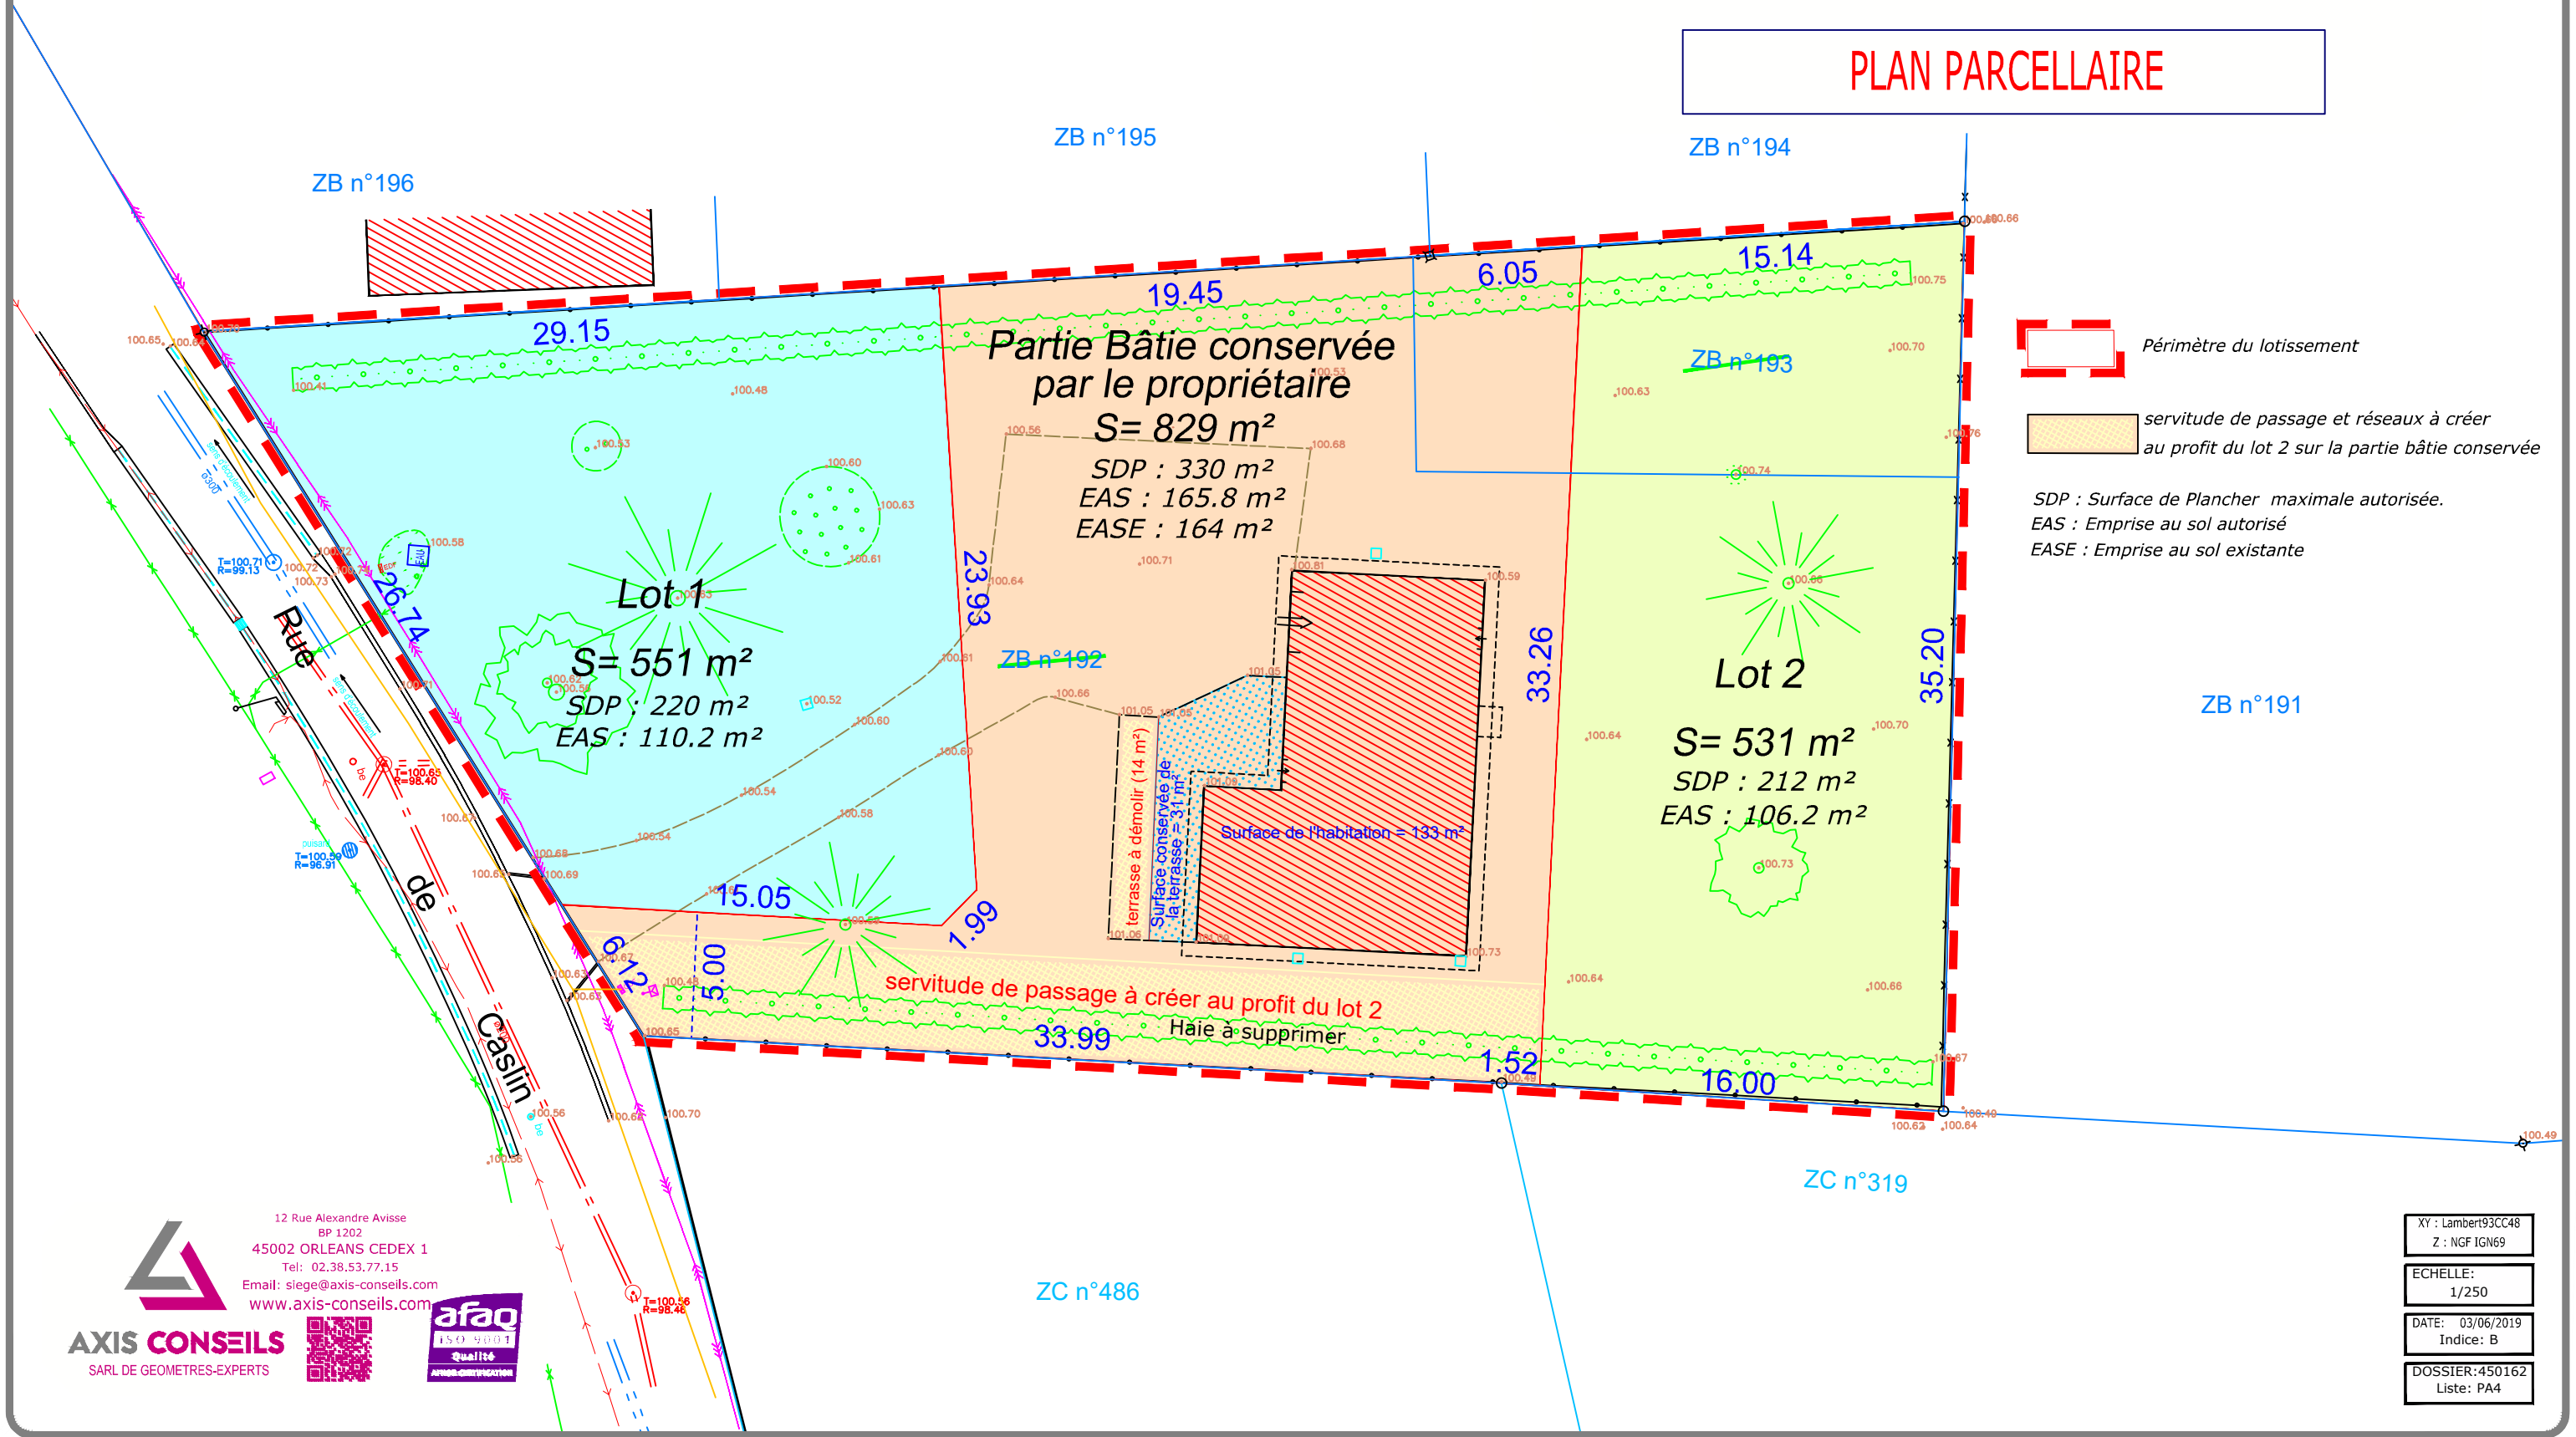

Périimètre du lotissement

servitude de passage et réseaux à créer au profit du lot 2 sur la partie bâtie conservée

SDP : Surface de Plancher maximale autorisée.
EAS : Emprise au sol autorisé
EASE : Emprise au sol existante

12 Rue Alexandre Avisse
BP 1202
45002 ORLEANS CEDEX 1
Tel: 02.38.53.77.15
Email: siege@axis-conseils.com
www.axis-conseils.com

AXIS CONSEILS
SARL DE GEOMETRES-EXPERTS

afao
ISO 9001
Qualité
AFNOR CERTIFICATION

XY : Lambert93CC48
Z : NGF IGN69
ECHELLE: 1/250
DATE: 03/06/2019
Indice: B
DOSSIER: 450162
Liste: PA4