

Département du Loiret

COMMUNE : SAINT-DENIS-DE-L'HOTEL

LOTISSEMENT "CLOS DES BEAUGINES"

DYfa lg'XtUa fbUj Yf' : d], W'D5(

PLAN DE COMPOSITION


Echelle : 1/500

NOTA : Coordonnées rattachées au système RGF93 Zone CC48

NOTA : Nivellement rattaché au NGF Normal

Bernard SOUESME
GEOMETRE EXPERT D.P.L.G.
CHATEAUNEUF/LOIRE

REF : 2016/067 JUILLET 2018
MODIFIE 01/08/2018
MODIFIE 24/09/2018

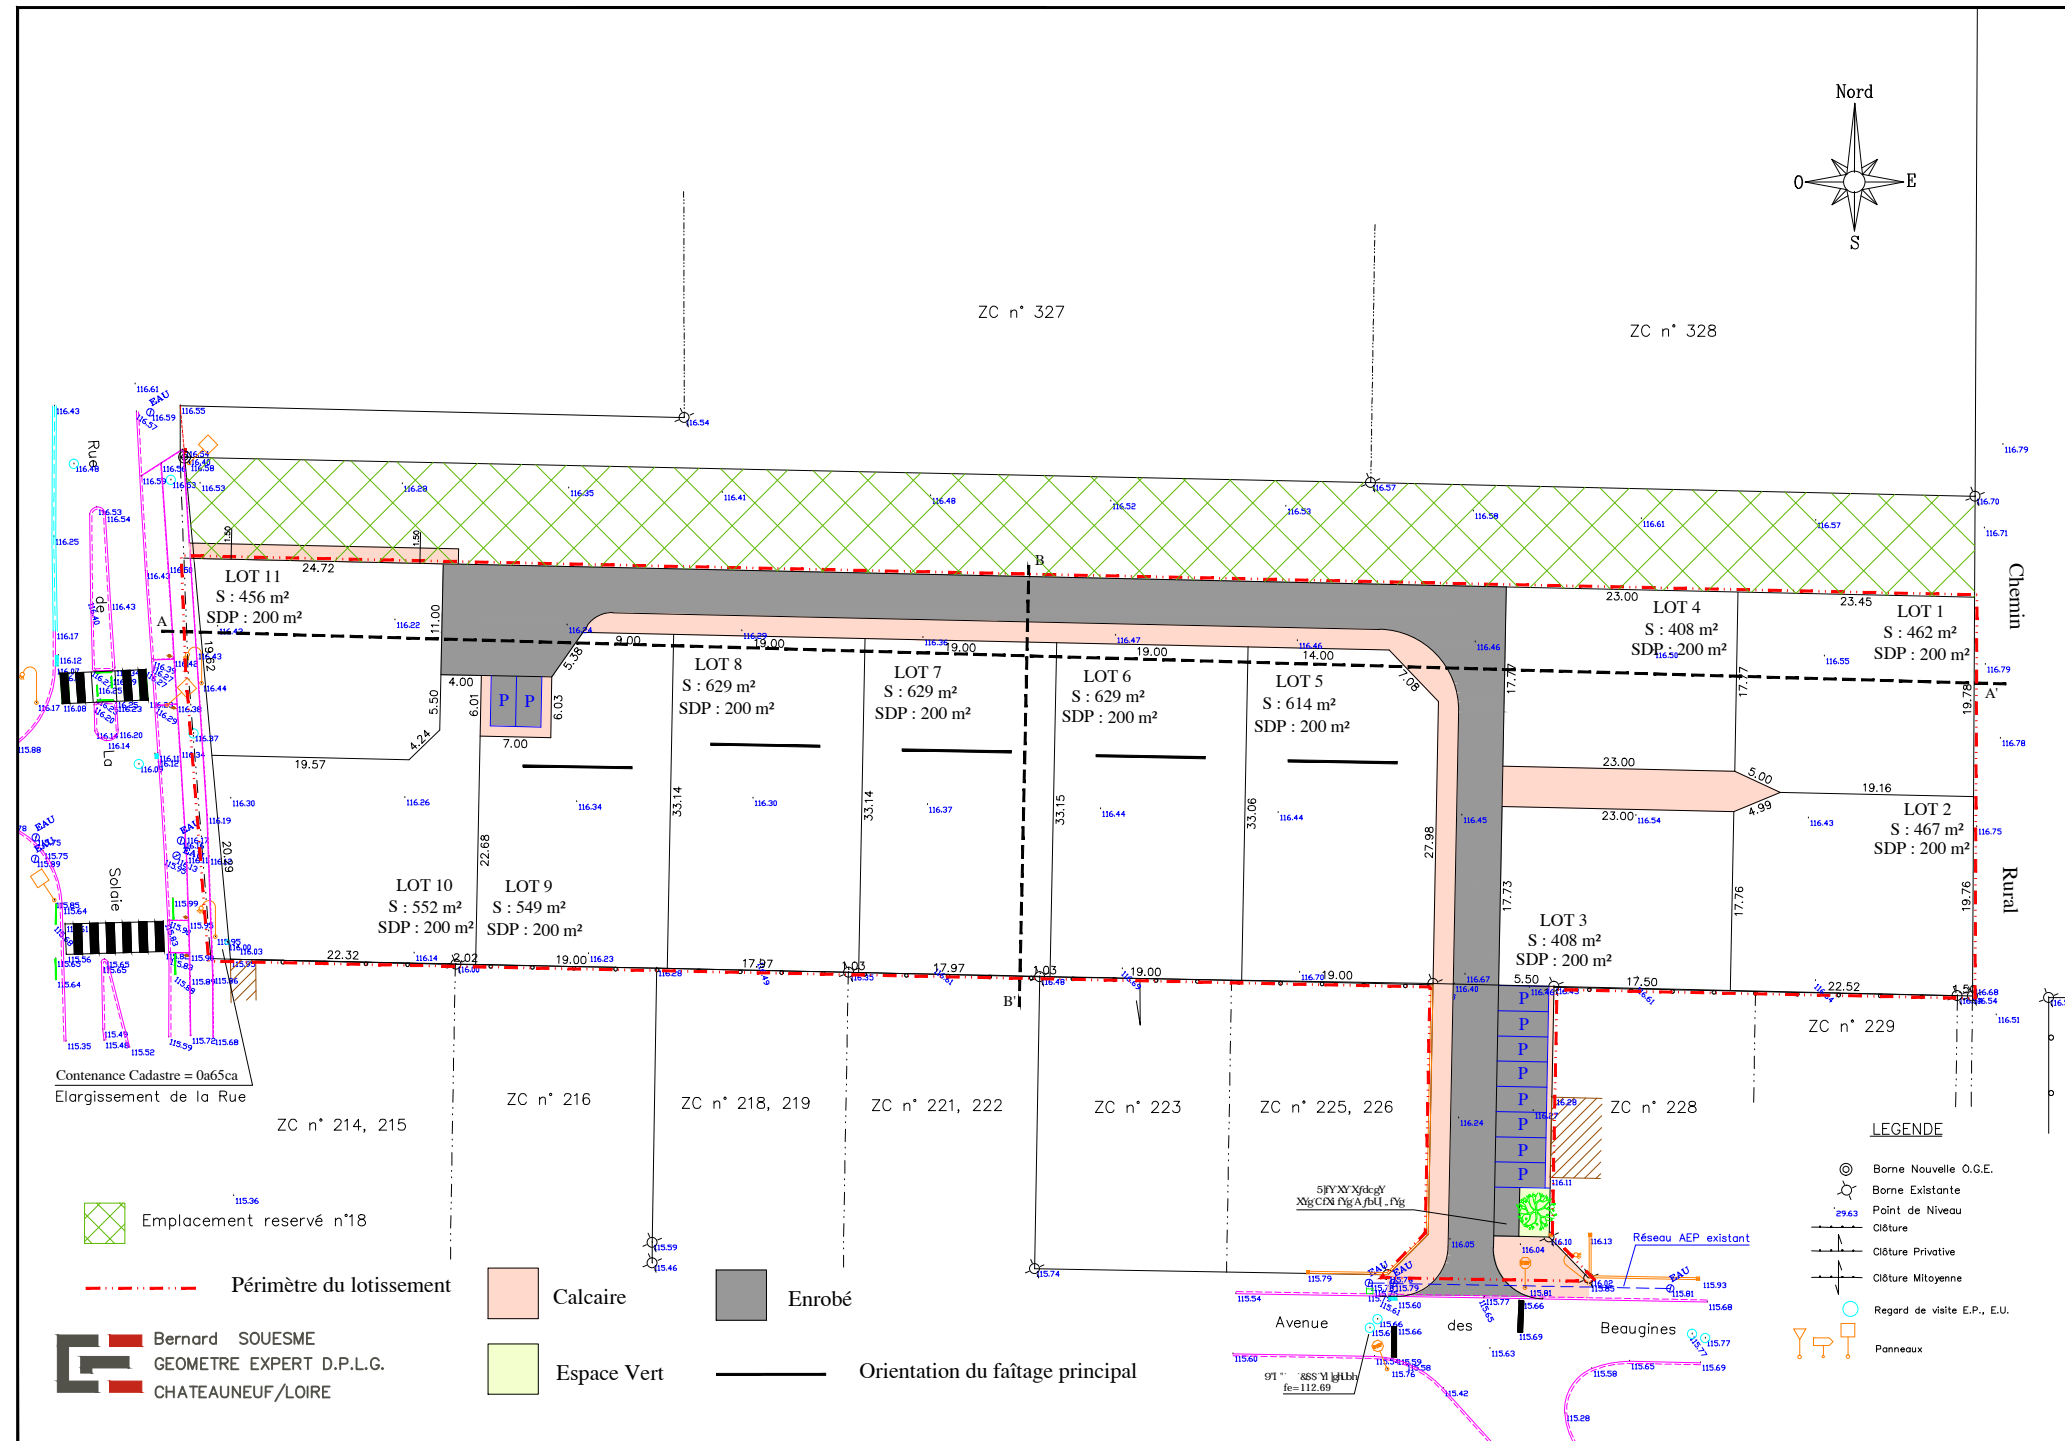

LEGENDE

- ⊙ Borne Nouvelle O.G.E.
- ⊙ Borne Existante
- ⊙ Point de Niveau
- Clôture
- Clôture Privative
- Clôture Militaire
- ⊙ Regard de visite E.P., E.U.
- ⊙ Panneaux

- Périmètre du lotissement
- Calcaire
- Enrobé
- Espace Vert
- Orientation du faîtage principal