

Département du Loiret

COMMUNE DE BOU

Lieu-dit "Le Clos Saint-Georges"

LOTISSEMENT "LE CLOS SAINT-GEORGES"

DOSSIER DE PERMIS D'AMENAGER

PLAN DE COMPOSITION

PA4

Indice	Date	Modifications / Observations
A	02.08.2019	



25, Rue des Arches
41000 BLOIS
Tel : 02.54.56.81.05
Fax : 02.54.74.51.95
blois@ecmo.fr




Eric VOISIN
Architecte E.N.S.A.I.S.

Frédéric CHAUVRON
Architecte D.E.

240, Rue des Cassines
-45560- ST DENIS EN VAL
tél. : 02.38.22.14.40
e-mail : architecture@vplusc.fr

DOSSIER :
G01078

ECHELLE :
1/500

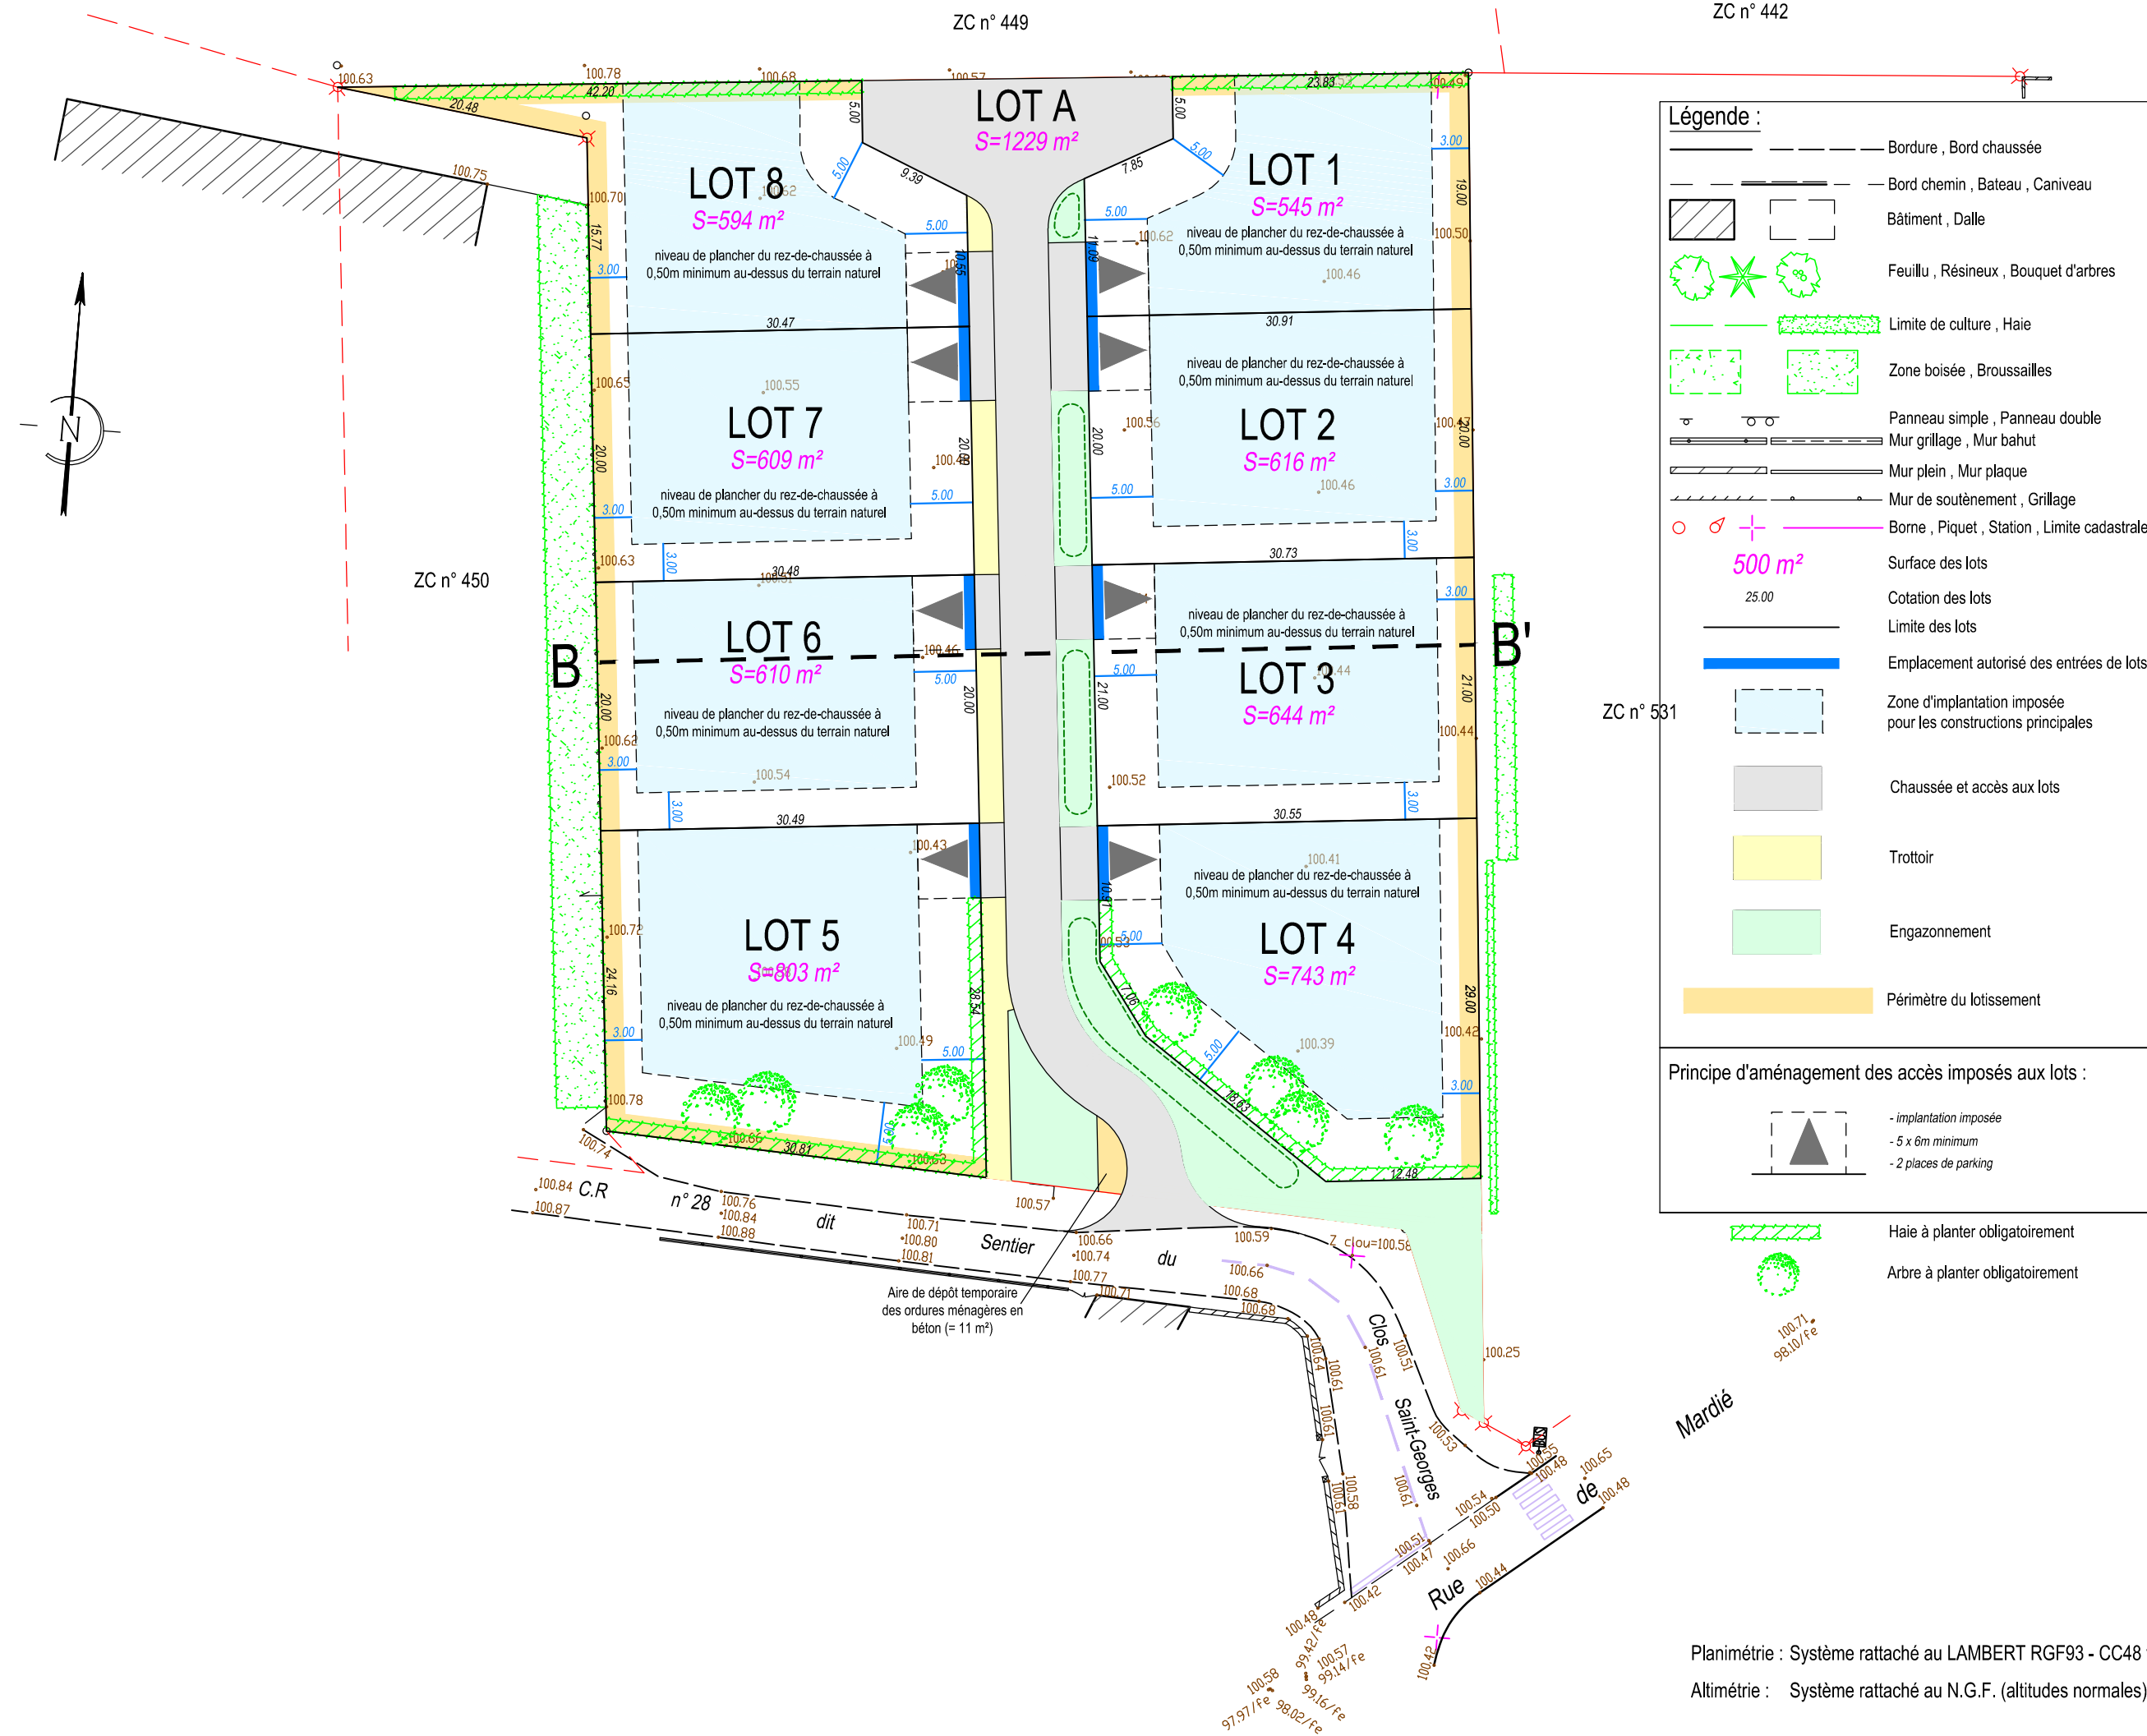

Planimétrie : Système rattaché au LAMBERT RGF93 - CC48 via le réseau TERIA
Altimétrie : Système rattaché au N.G.F. (altitudes normales) via le réseau TERIA