


Département du Loiret
Commune d'ARDON - Route de Jouy

Lotissement "Le Domaine des Charmes"
Section D n°67

VILLADIM AMENAGEMENT ET PROMOTION

Plan de composition

ECHELLE : 1/500

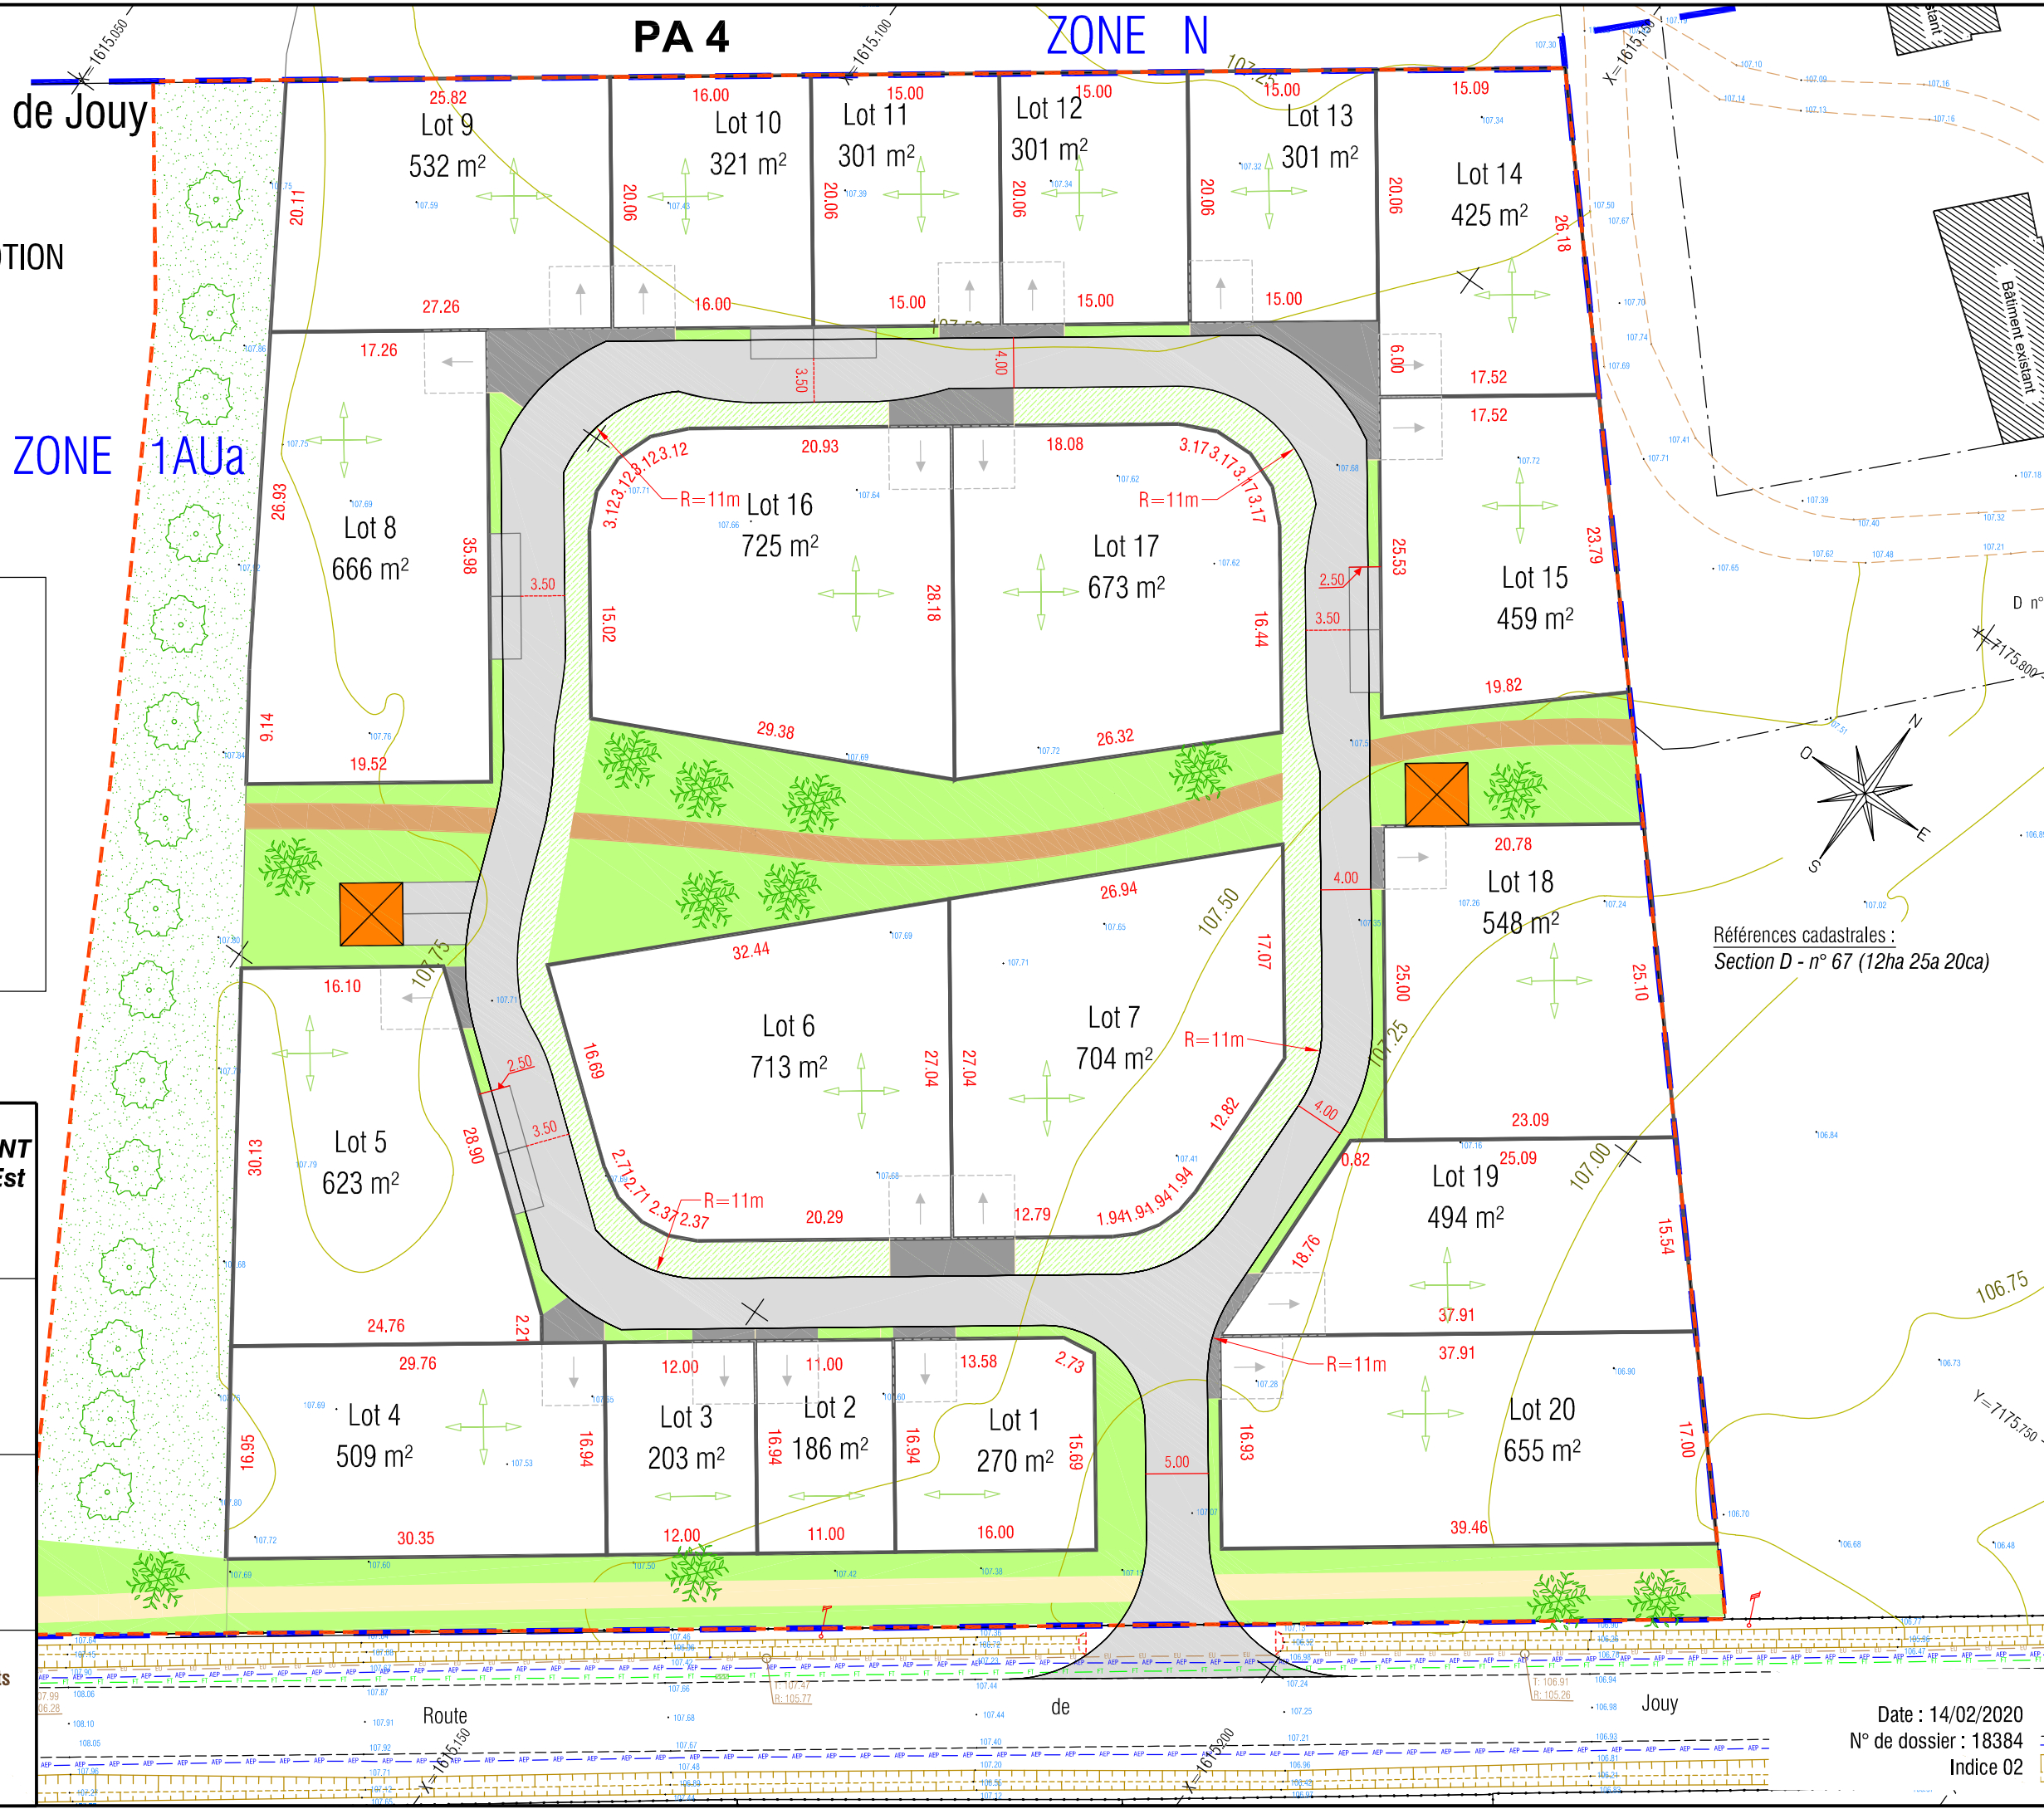

Légende

- Application cadastrale
- Périmètre Lotissement
- Emplacement possible du transformateur en fonction de l'étude d'ENEDIS.
- Voirie à créer
- Allée piétonne en calcaire à créer
- Allée piétonne en stabilisé renforcé à créer
- Place du midi
- Limite PLU
- Sens de faitage
- Accès lots en enrobé à créer
- Espaces verts à créer
- Noue à créer


villadim
AMÉNAGEMENT & PROMOTION
VILLADIM AMENAGEMENT PROMOTION - Centre Est
4, rue de la Charpraie
37170 Chambray lès Tours
Tél: 02 47 22 20 20

Architecte-paysagiste, Urbaniste
Olivier STRIBLEN sas
26 avenue de Saint Mesmin
45 100 ORLEANS
Tél: 02.38.80.24.76
olivier.sriblen@orange.fr

V+C
Architecture
240, rue des Cassines
45 560 SAINT DENIS EN VAL
Tél: 02 38 22 14 40

SAS AB ASSOCIES - Géomètres-Experts
Maxime ASSELIN et Nicolas BOUIS
2, rue de Croquechâtaigne
45380 LA CHAPELLE-SAINT-MESMIN
Tél. 02.38.43.11.09 - Fax. 02.38.43.53.17

Références cadastrales :
Section D - n° 67 (12ha 25a 20ca)

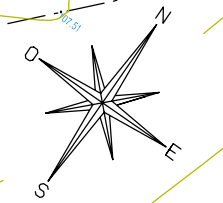

Date : 14/02/2020
N° de dossier : 18384
Indice 02