

Département du LOIRET
 Commune de SARAN
 130, rue Gabriel Debacq
PLAN DE COMPOSITION

Levé effectué le 16 septembre 2021

Références cadastrales :
 Section AS - N°5 (24 a 06 ca)


— Périmètre de lotissement - S=1 442 m²

- BN BE Borne nouvelle / existante (polyroc, plastique, métal)
- ON OF Clou nouveau / existant
- BA Borne ancienne (pierre, grès, ciment)
- Application cadastrale
- Cloiture
- Mur / Mur bahut


⚠ : L'emplacement des réseaux enterrés n'est pas connu des propriétaires ou de leurs représentants.



Nicolas CIMADEVILLA
 Géomètre-Expert ETP
 101, avenue de Saint-Mesmin - 45100 ORLEANS
 Tél : 02.38.44.46.16 Mail : ageo@ageo-expert.fr

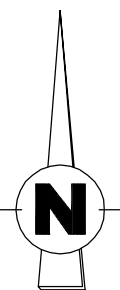

PA4

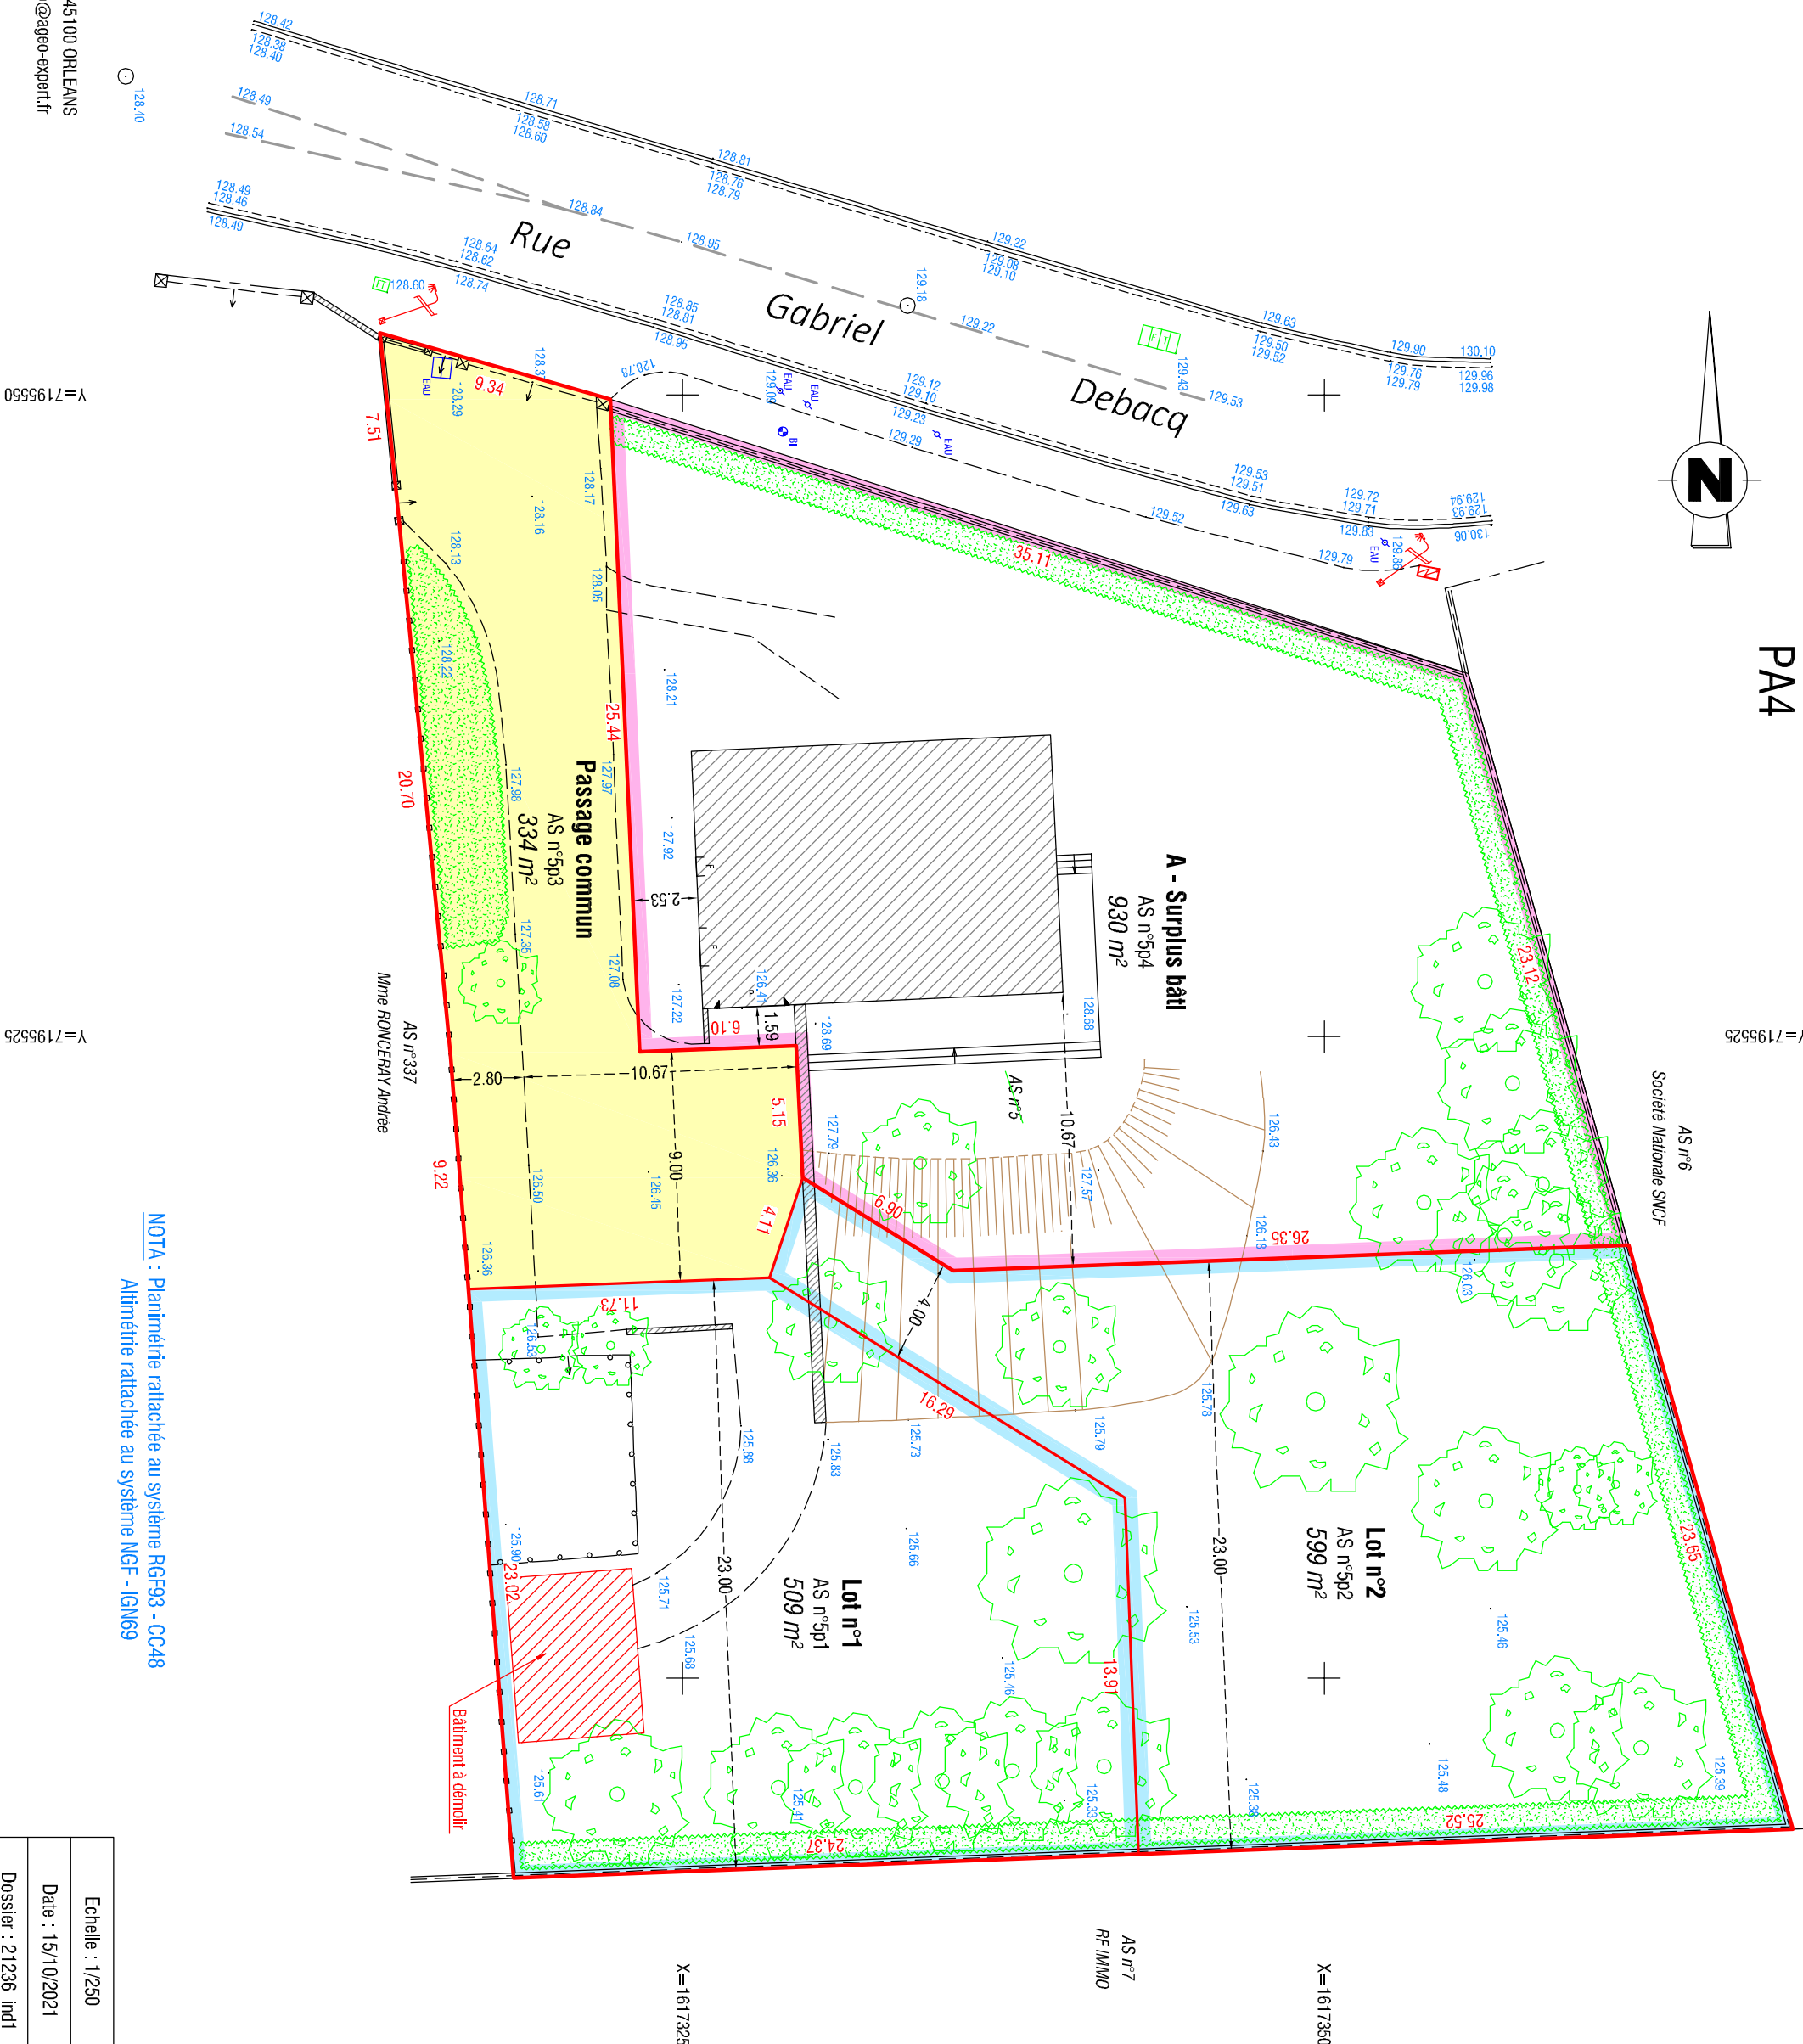

AS n°337
 Mme RONCEFRAY Andrée

AS n°6
 Société Nationale SNCF

AS n°7
 RF IMMO

NOTA : Planimétrie rattachée au système RGFR93 - CC48
 Altimétrie rattachée au système NGF - IGN69

Echelle : 1/250
Date : 15/10/2021
Dossier : 21236_ind1