


L'Essentielle



690 rue de la Montjoie
45770 SARAN

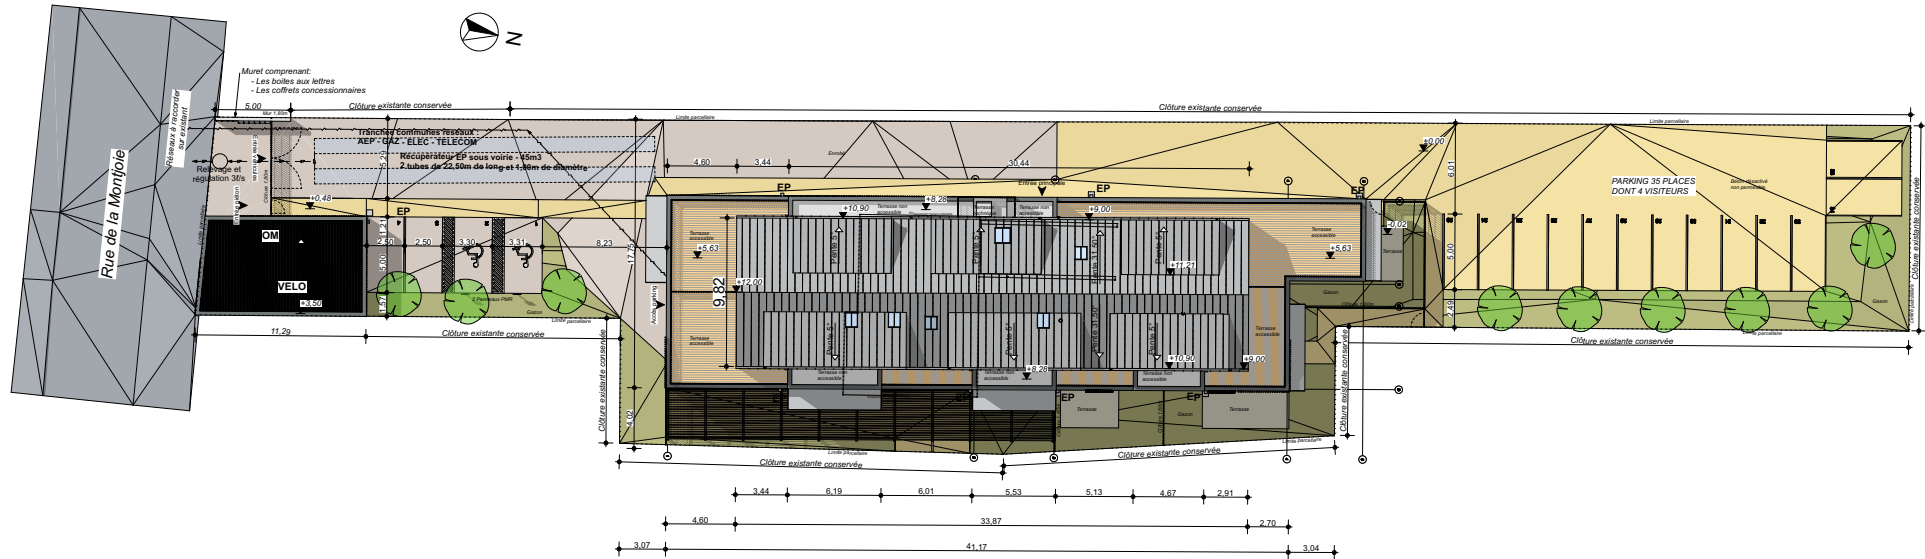

Surface terrain	1887 m ²
Stationnement	35 places
Echelle dessin	0 1 2 3 4 5



Promoteur
VILLADIM AMENAGEMENT
ET PROMOTION
4 rue de la Charpraie
37170 Chambray-les-Tours



Promoteur
SOL & AIRE
130 rue Gabriel Debacq
45770 Saran



Architecte
Un Architecte
8 Place Jean Monnet
45000 Orléans



Architecte
Atelier CYM
Architecture
7 Place Jean Monnet
45000 Orléans

Mars 2023 indice C

DOCUMENT NON CONTRACTUEL

LE PRESENT DOCUMENT EXPRIME LA FIGURE ET LES DISPOSITIONS GENERALES DE L'APPARTEMENT. DES VARIANTES PEUVENT INTERVENIR EN FONCTION DES TECHNIQUES REGLEMENTAIRES DE LA REALISATION TANT EN CE QUI CONCERNE LES DIMENSIONS LIBRES QUE L'EQUIPEMENT.