


L'Essentielle



690 rue de la Montjoie
45770 SARAN

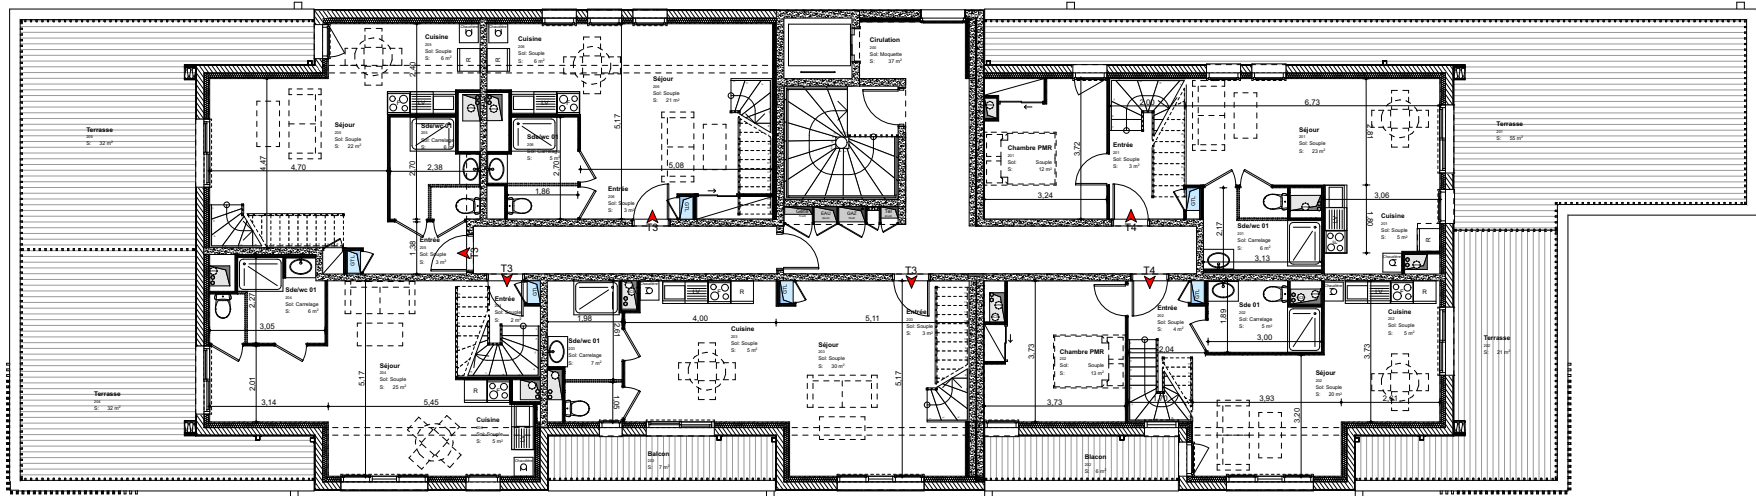

Plan Etage 2 (duplex)

Surface plancher étage	315 m ²
Nombre de logements étage	6
Echelle dessin	



Promoteur
VILLADIM AMENAGEMENT
ET PROMOTION
4 rue de la Charpraie
37170 Chambray-les-Tours



Promoteur
SOL & AIRE
130 rue Gabriel Debacq
45770 Saran



Architecte
Ūn Architecte
8 Place Jean Monnet
45000 Orléans



Architecte
Atelier CYM
Architecture
7 Place Jean Monnet
45000 Orléans

Mars 2023 indice C

DOCUMENT NON CONTRACTUEL

LE PRESENT DOCUMENT EXPRIME LA FIGURE ET LES DISPOSITIONS GENERALES DE L'APPARTEMENT. DES VARIANTES PEUVENT INTERVENIR EN FONCTION DES TECHNIQUES REGLEMENTAIRES DE LA REALISATION TANT EN CE QUI CONCERNE LES DIMENSIONS LIBRES QUE L'EQUIPEMENT.