

# PLAN DE COMPOSITION

Propriété de la Succession GOUEFFON

X=1612500






Y=7194950

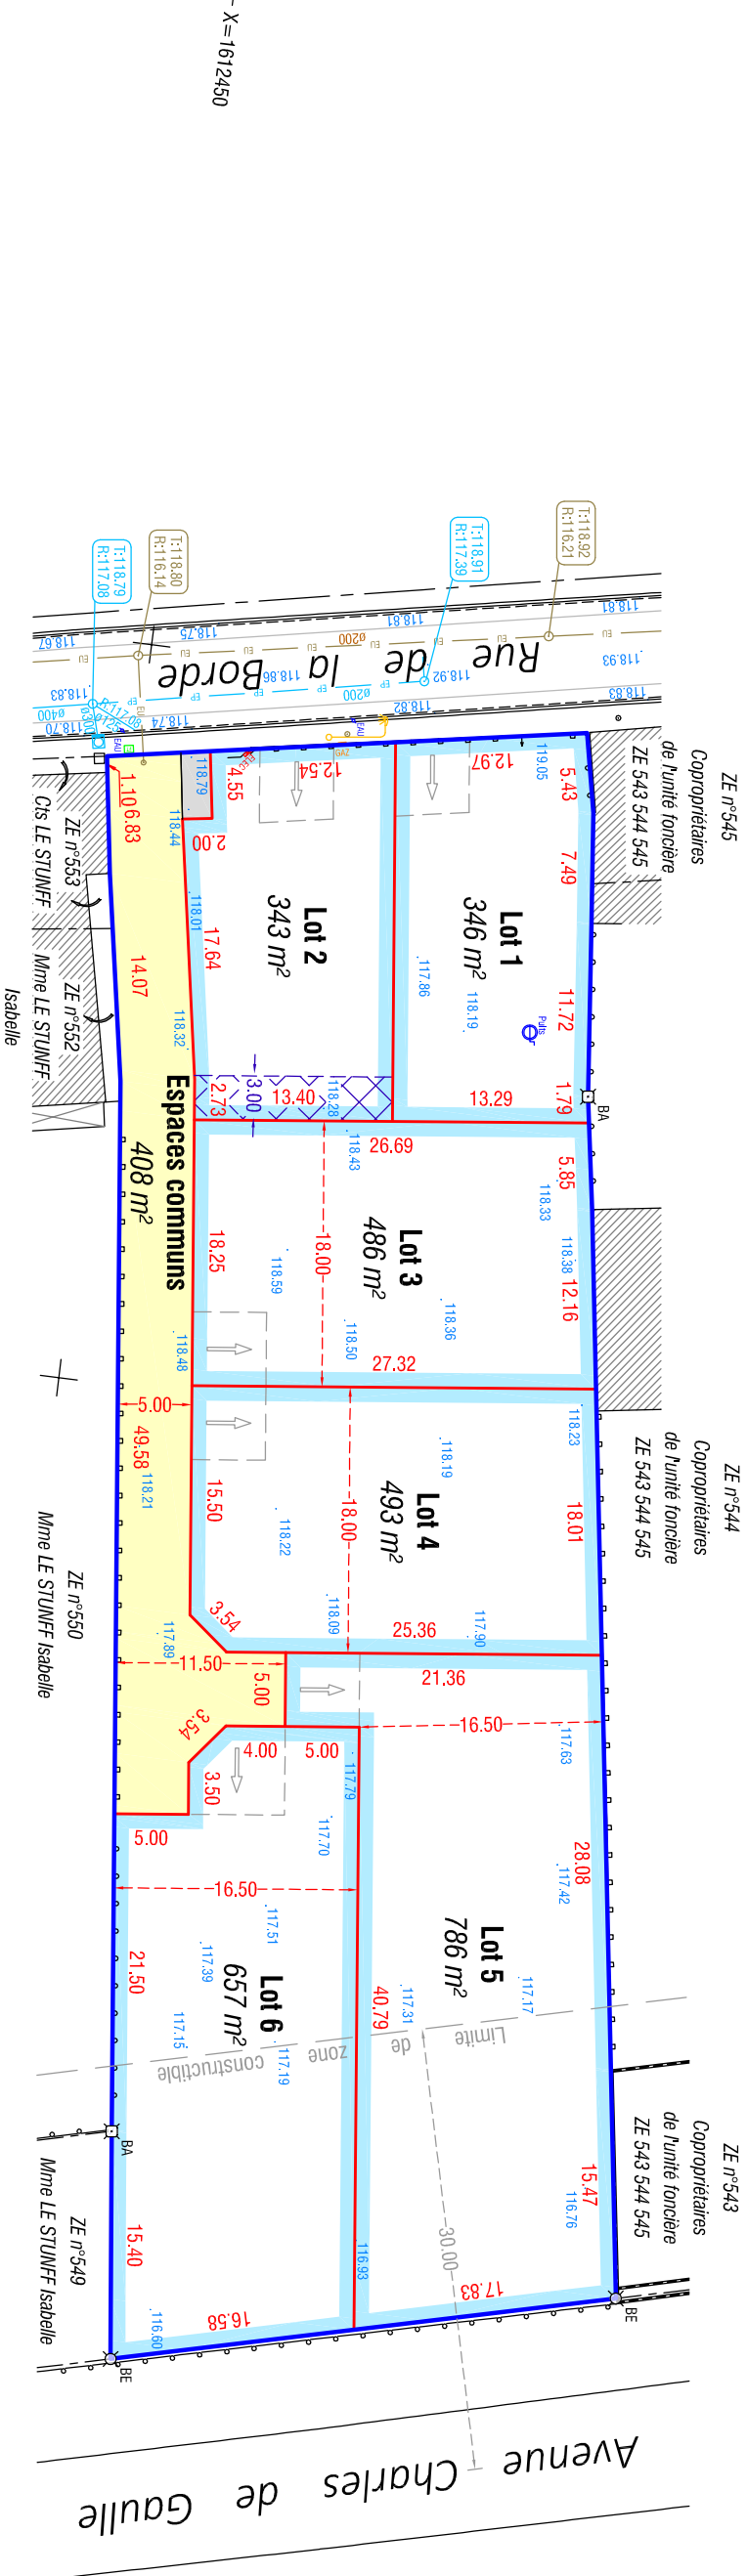
Y=7194900

Y=7194850

X=1612550

Levé effectué le 23 janvier 2020

-  Périmètre de lotissement - S = 3 519 m<sup>2</sup>
-  Voirie nouvelle en calcaire - S = 399 m<sup>2</sup>
-  Aire de présentation des poubelles - S = 9 m<sup>2</sup>
-  Servitude de passage de réseaux au profit du lot 1 - S = 40 m<sup>2</sup>
-  Aire de stationnement de 5 mètres par 5 mètres minimum (positionnement indicatif)



Références cadastrales :


 

- Section ZE - N°546 (10 a 34 ca)
- N°547 (19 a 20 ca)
- N°548 (5 a 10 ca)

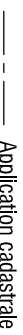

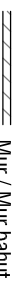

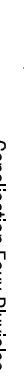
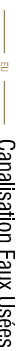
**Superficie mesurée : 3 519 m<sup>2</sup>**

Eric VOISIN - Architecte E.N.S.A.I.S.  
 Frédéric CHAUVRON - Architecte D.E.  
 240, rue des Cassines  
 45560 SAINT-DENIS-EN-VAL  
 Tél. : 02.38.22.14.40 - E-mail : architecture@vplus.fr



NOTA : Planimétrie rattachée au système RGF93 - CC48  
 Altimétrie rattachée au système NGF - IGN69

-  BN BE Borne nouvelle / existante (polyroc, plastique, métal)
-  CN CE Clou nouveau / existant
-  BA BA Borne ancienne (pierre, grès, ciment)

-  Application cadastrale
-  Clôture
-  Mur / Mur bahut
-  Signe d'appartenance de mur / clôture
-  Canalisations Eaux Pluviales
-  Canalisations Eaux Usées



Nicolas CIMADEVILLA  
 Géomètre-Expert ETP  
 101, avenue de Saint-Mesmin - 45100 ORLEANS  
 Tél. : 02.38.44.46.16 Mail : ageo@ageo-expert.fr

Echelle : 1/500
Date : 18/02/2020
Dossier : 18181_ind1

X=1612450

Y=7194900

Y=7194850