


DEPARTEMENT DU LOIRET  
**Commune d'ORLEANS**  
 2 Rue des Hautes Maisons  
 Propriété de la société SOLÉAIRE  
**PA4 - PLAN DE COMPOSITION**  
 Cadastre : Section CL n° 210 et 558  
 Superficie mesurage : 1911 m<sup>2</sup>  
 Echelle : 1/250

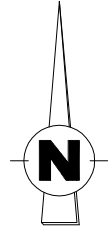

La géométrie et l'implantation des maisons projetées sont dessinées sur ce plan en tant qu'hypothèse

- Légende :**
- Mur
  - Mur plaque
  - Mur clôture
  - Clôture
  - Talus
  - Bâti
  - Bâti léger
  - Bois
  - B.A. Borne ancienne
  - Application cadastrale
  - Regard
  - Regard branchement
  - Clé à eau
  - Coffret G.D.F.
  - Pylône E.D.F. / P.T.T. Eclairage

NOTA : la responsabilité du cabinet ne pourra être engagée en cas de découverte de réseaux souterrains à déplacer.


NOTA : les éventuels travaux nécessités par cette division devront être pris en charge d'un commun accord entre les parties.

NOTA : Rattaché au système de coordonnées RGF 93 - CC48 et au N.G.F. normal (+/- 3 cm).



S.C.P. PERRONNET-LUCAS - Géomètres-Experts Associés  
 Bureau Principal : 23 Rue de la Cordonnerie 45190 BEAUGENCY  
 Bureau Secondaire : 14 avenue d'Orléans 41600 LAMOTTE BELVIRON  
 Tél: 02.38.44.96.04 41600 LAMOTTE BELVIRON  
 Tél: 02.54.88.05.71  
 Adresse Mail : cabinet.perronnet@geometre-expert.fr

Dossier N° 19-0397  
 dessiné le 15/07/2020  
 modifié le 08/09/2020  
 modifié le 04/01/2022  
 modifié le

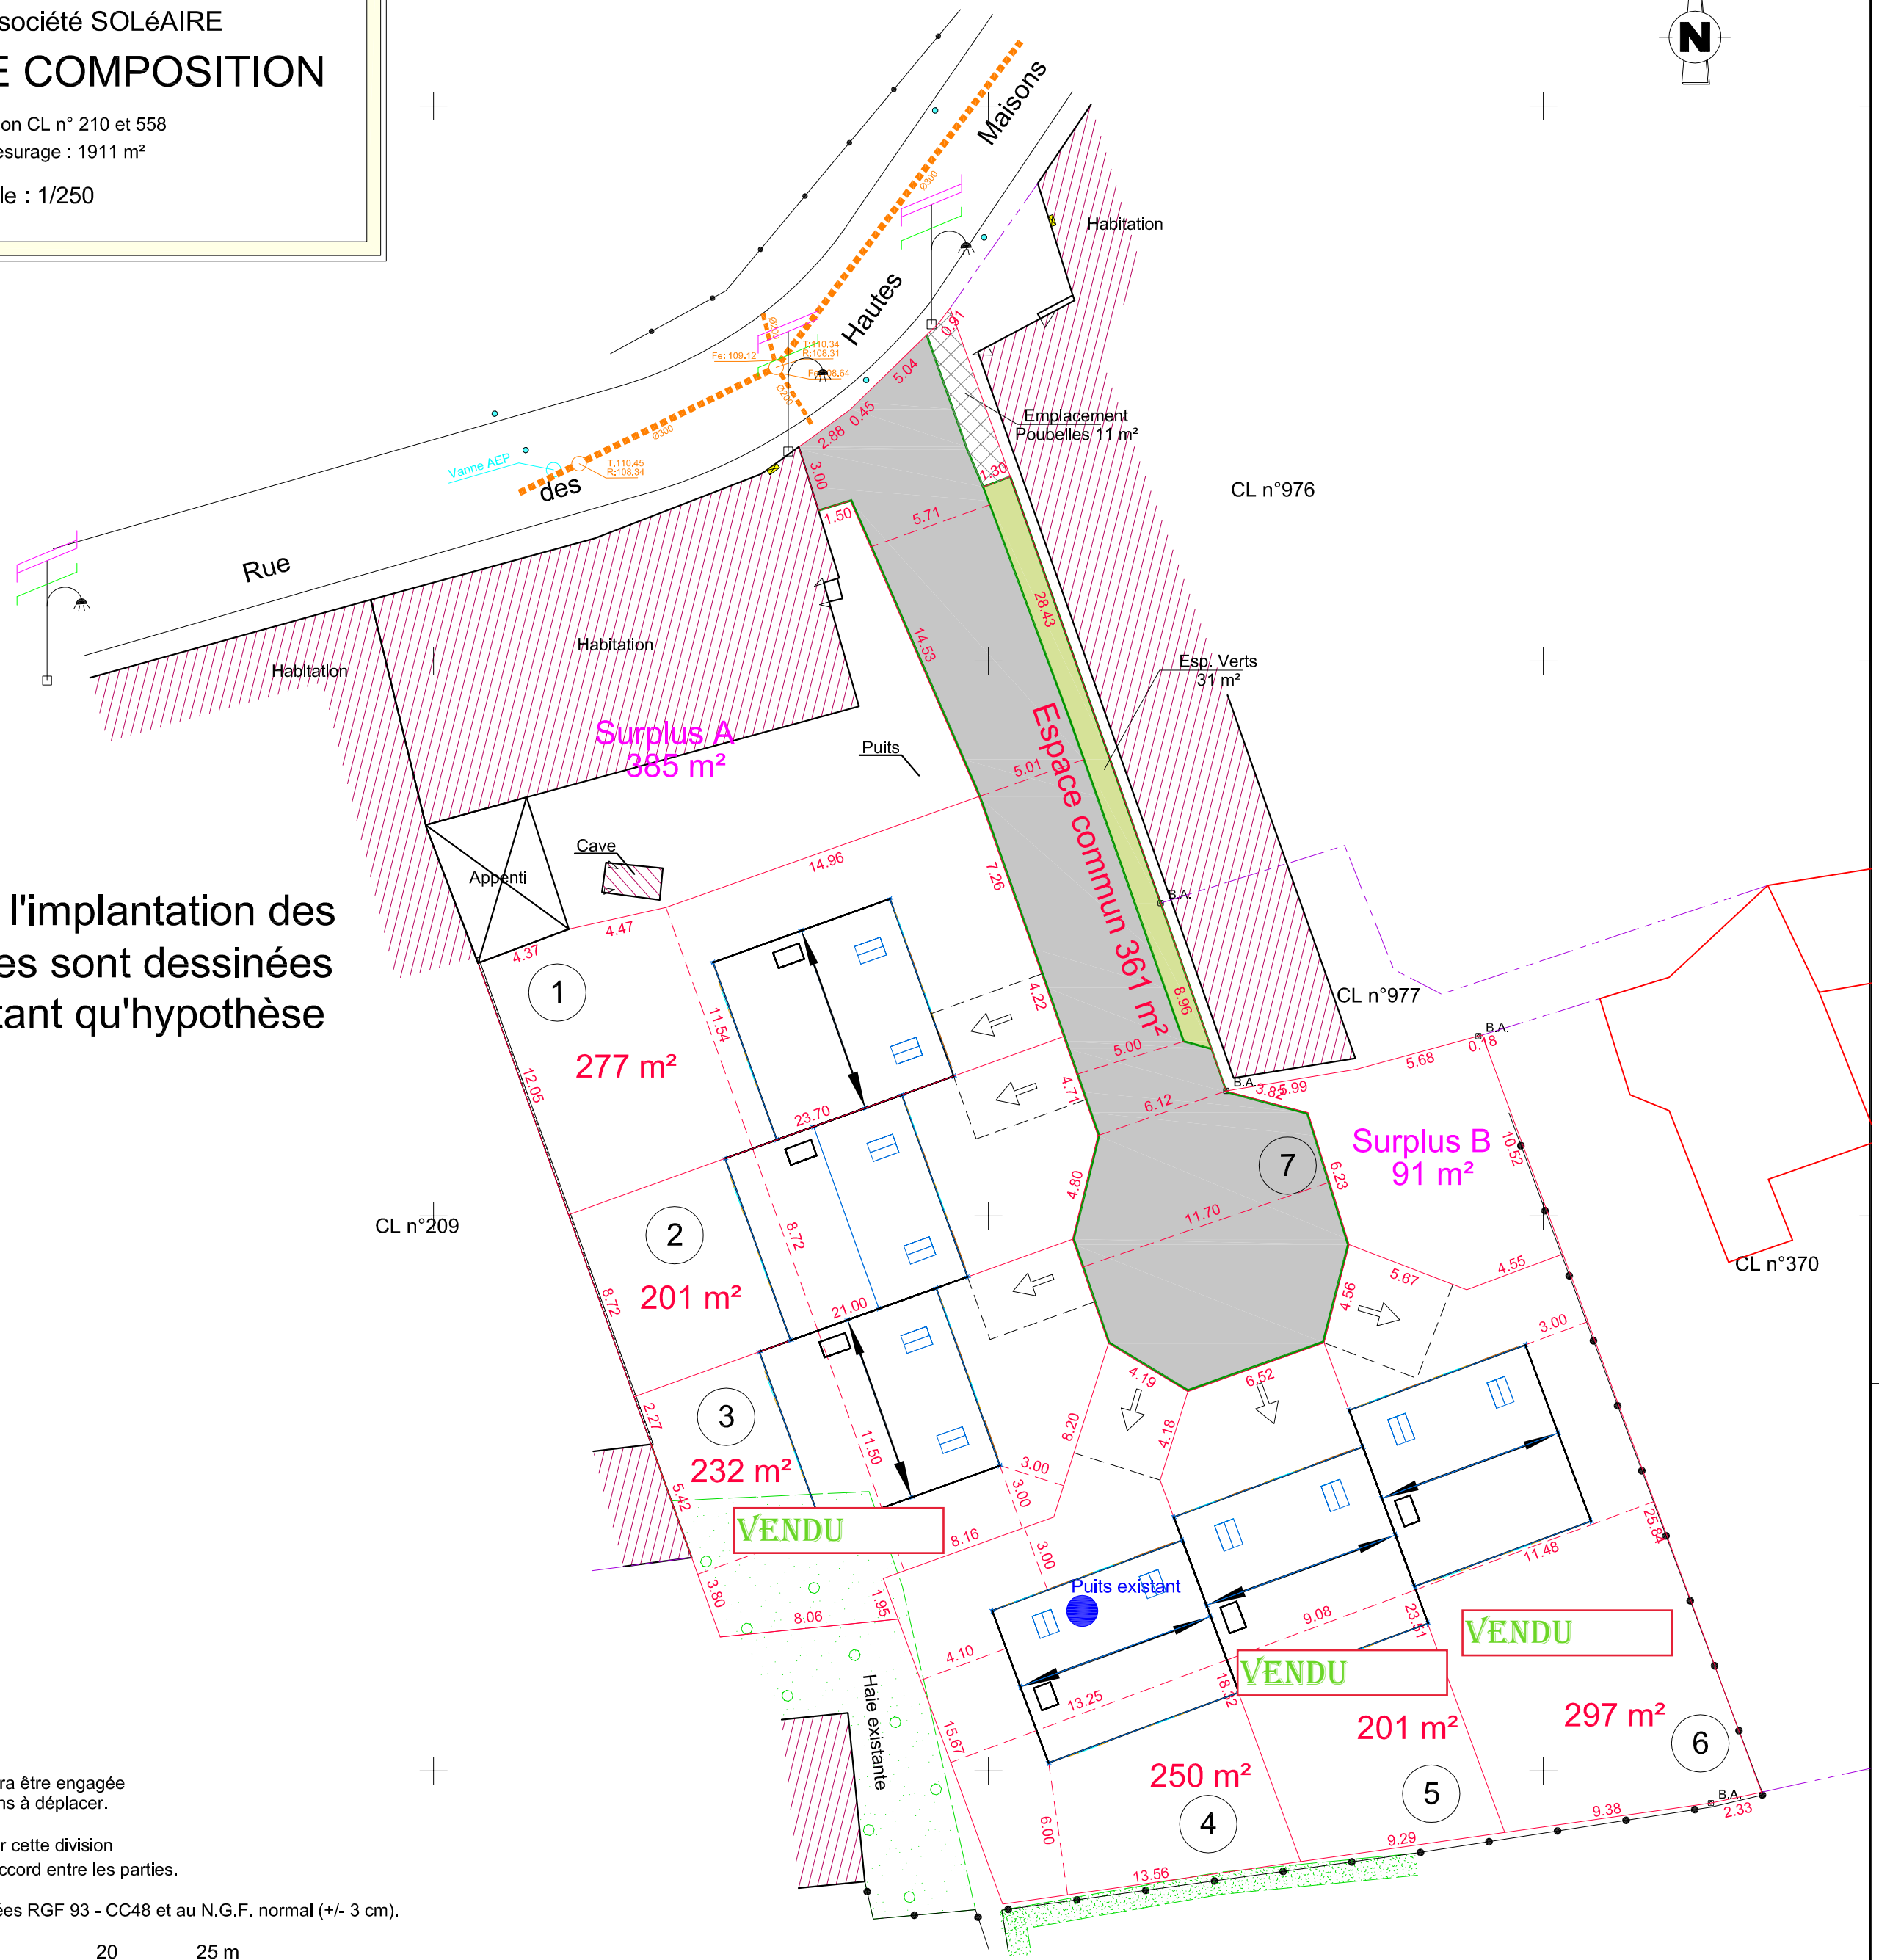

CL n°522