


DEPARTEMENT DU LOIRET
Commune d'ORLEANS
 2 Rue des Hautes Maisons
 Propriété de la société SOLÉAIRE
PA4 - PLAN DE COMPOSITION

Cadastré : Section CL n° 210 et 558
 Superficie mesurage : 1911 m²
 Echelle : 1/250

La géométrie et l'implantation des
 maisons projetées sont dessinées
 sur ce plan en tant qu'hypothèse

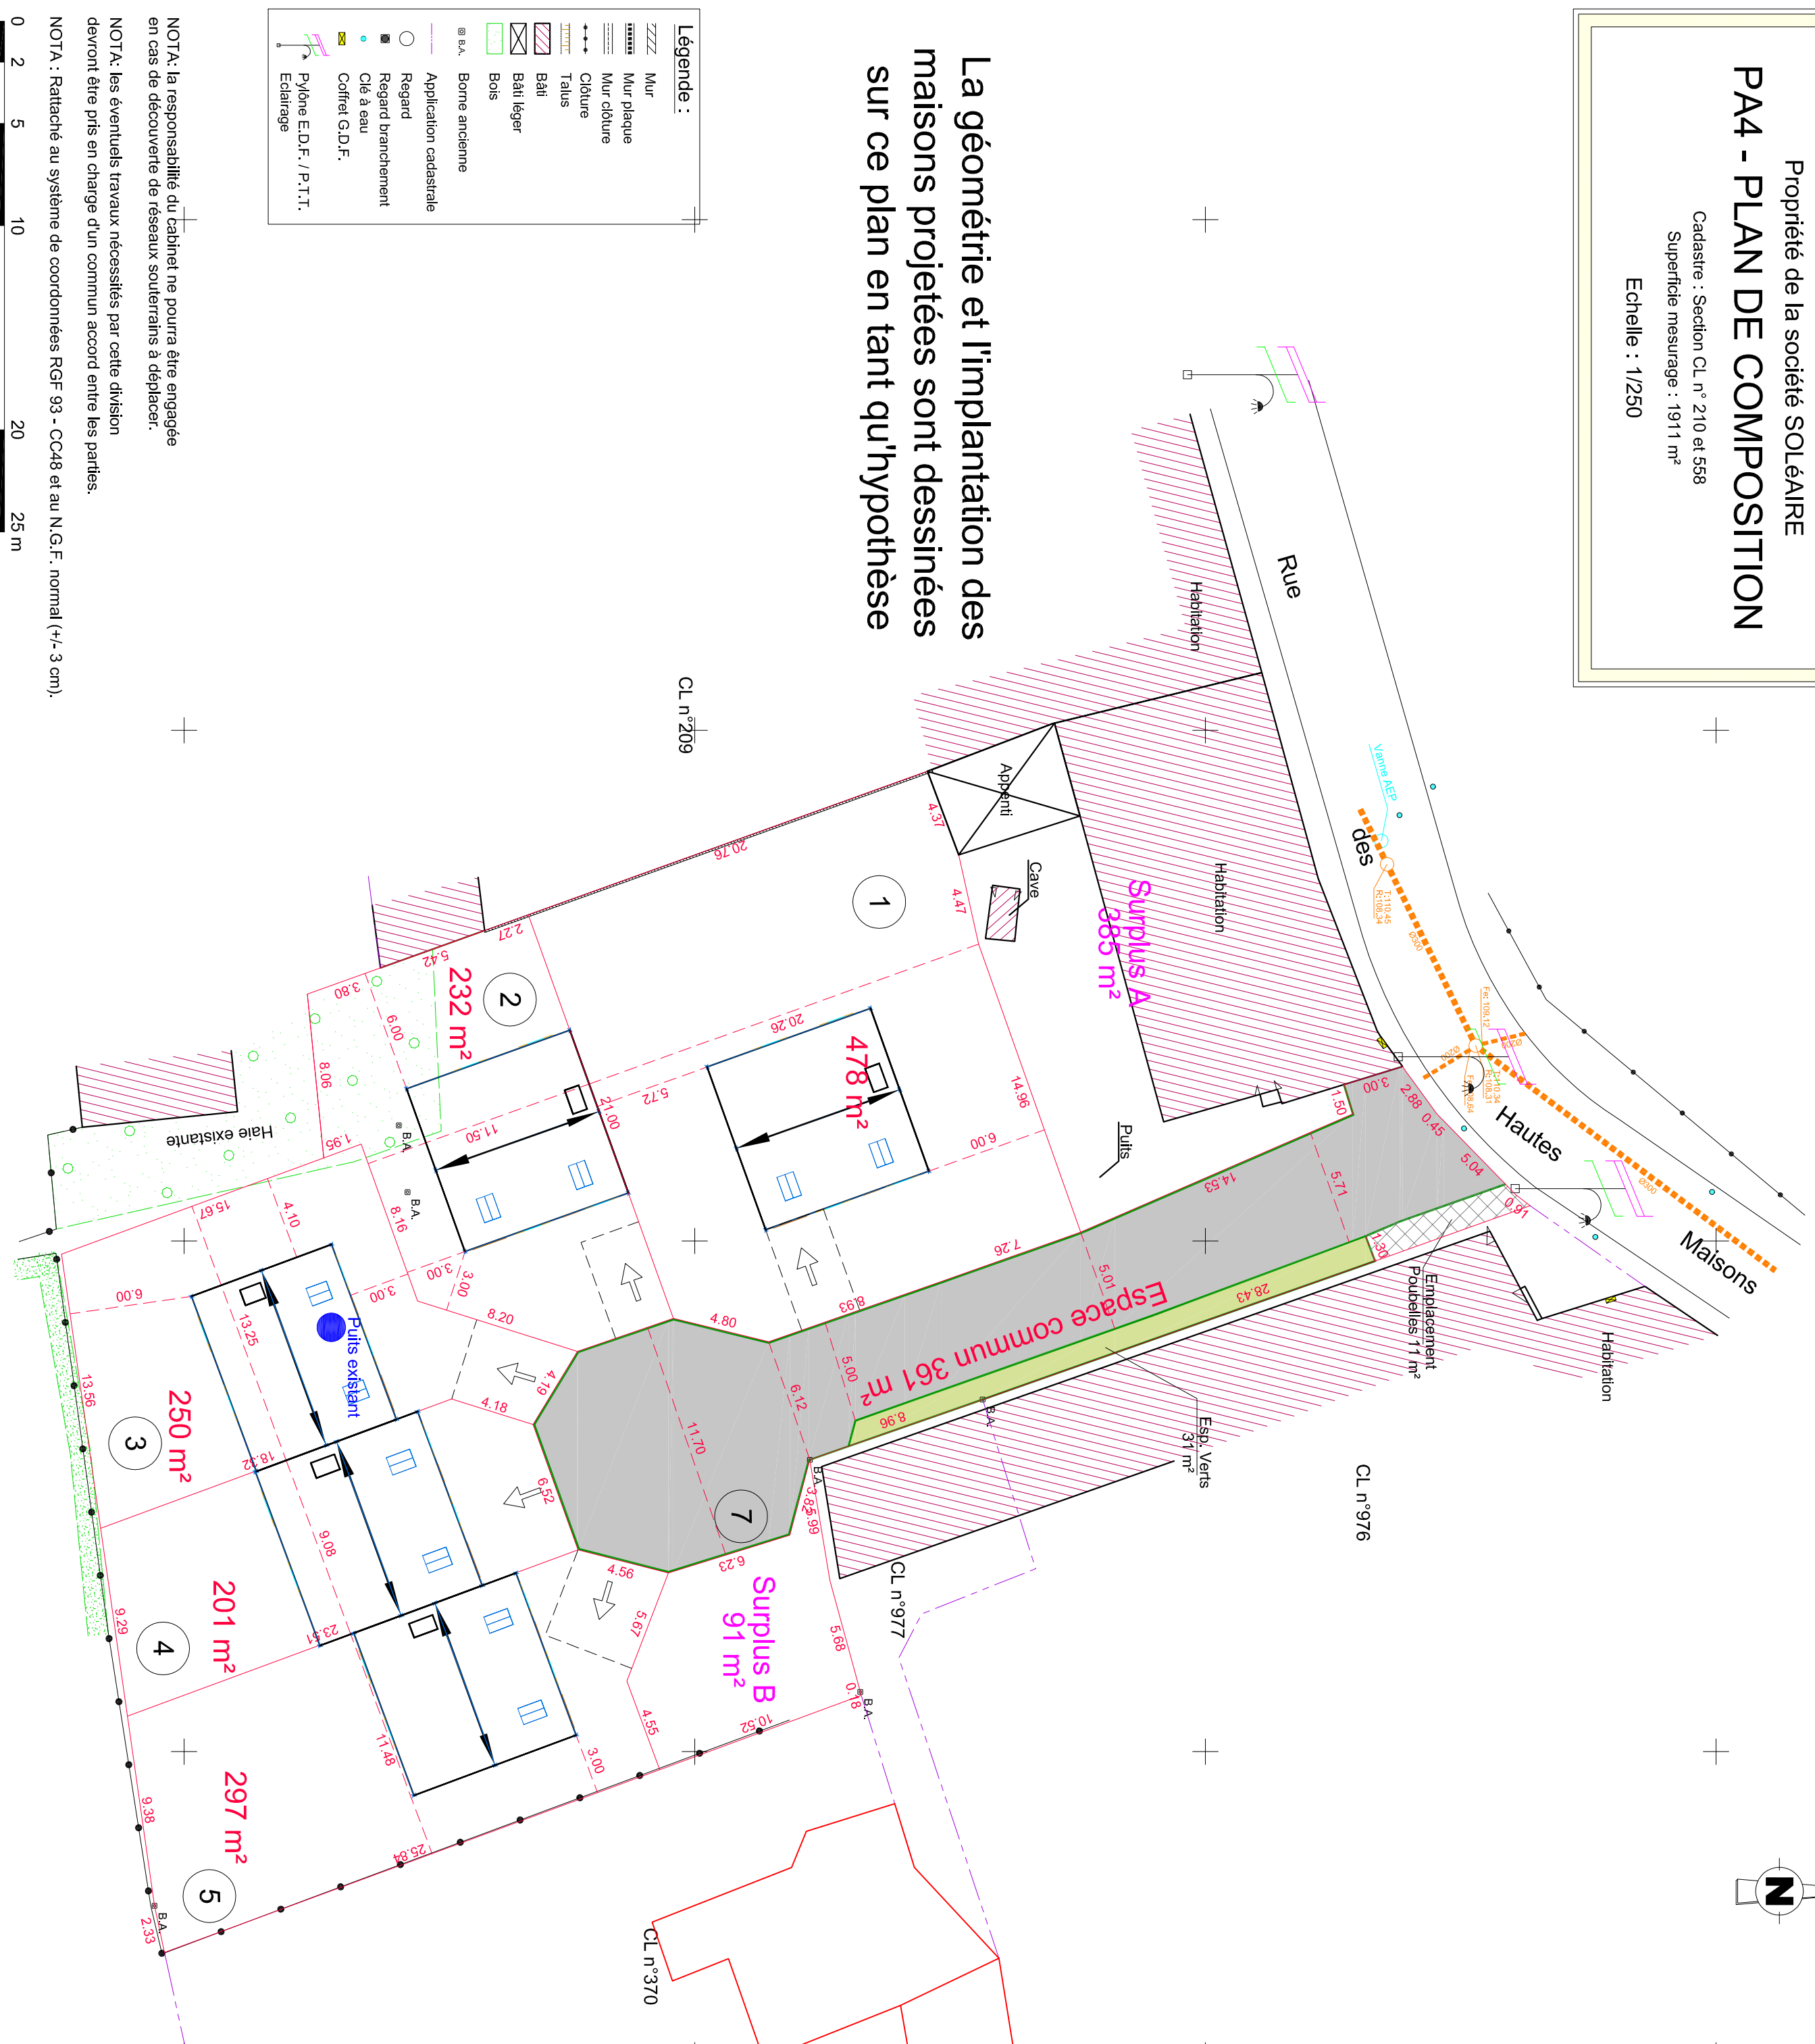

S.C.P. PERRONNET-LUCAS - Géomètres-Experts Associés
 Bureau Principal : 23 Rue de la Cordonnerie 45190 BEAUCENCY
 Tél. 02.38.44.96.04 Adresse Mail : cabinet.perronet@geometre-expert.fr
 Bureau Secondaire : 14 avenue d'Orléans 41600 LAMOTTE-BELVIRON
 Tél. 02.54.88.05.71

Dossier N° 19.0397
 dessiné le 15/07/2020
 modifié le 08/09/2020