DP10

DEPARTEMENT DU LOIRET

COMMUNE DE REBRECHIEN

Route de Neuville aux Bois (R.D. n° 8), Rue de l'Ecole

Cadastrée section ZD

PLAN DE DIVISION

Les lots A et B sont destinés à être cédés à la mairie pour l'aménagement d'un parking et d'un chemin piéton.
Les terrains à bâtir de 1 à 9 sont destinés à la construction d'habitation.

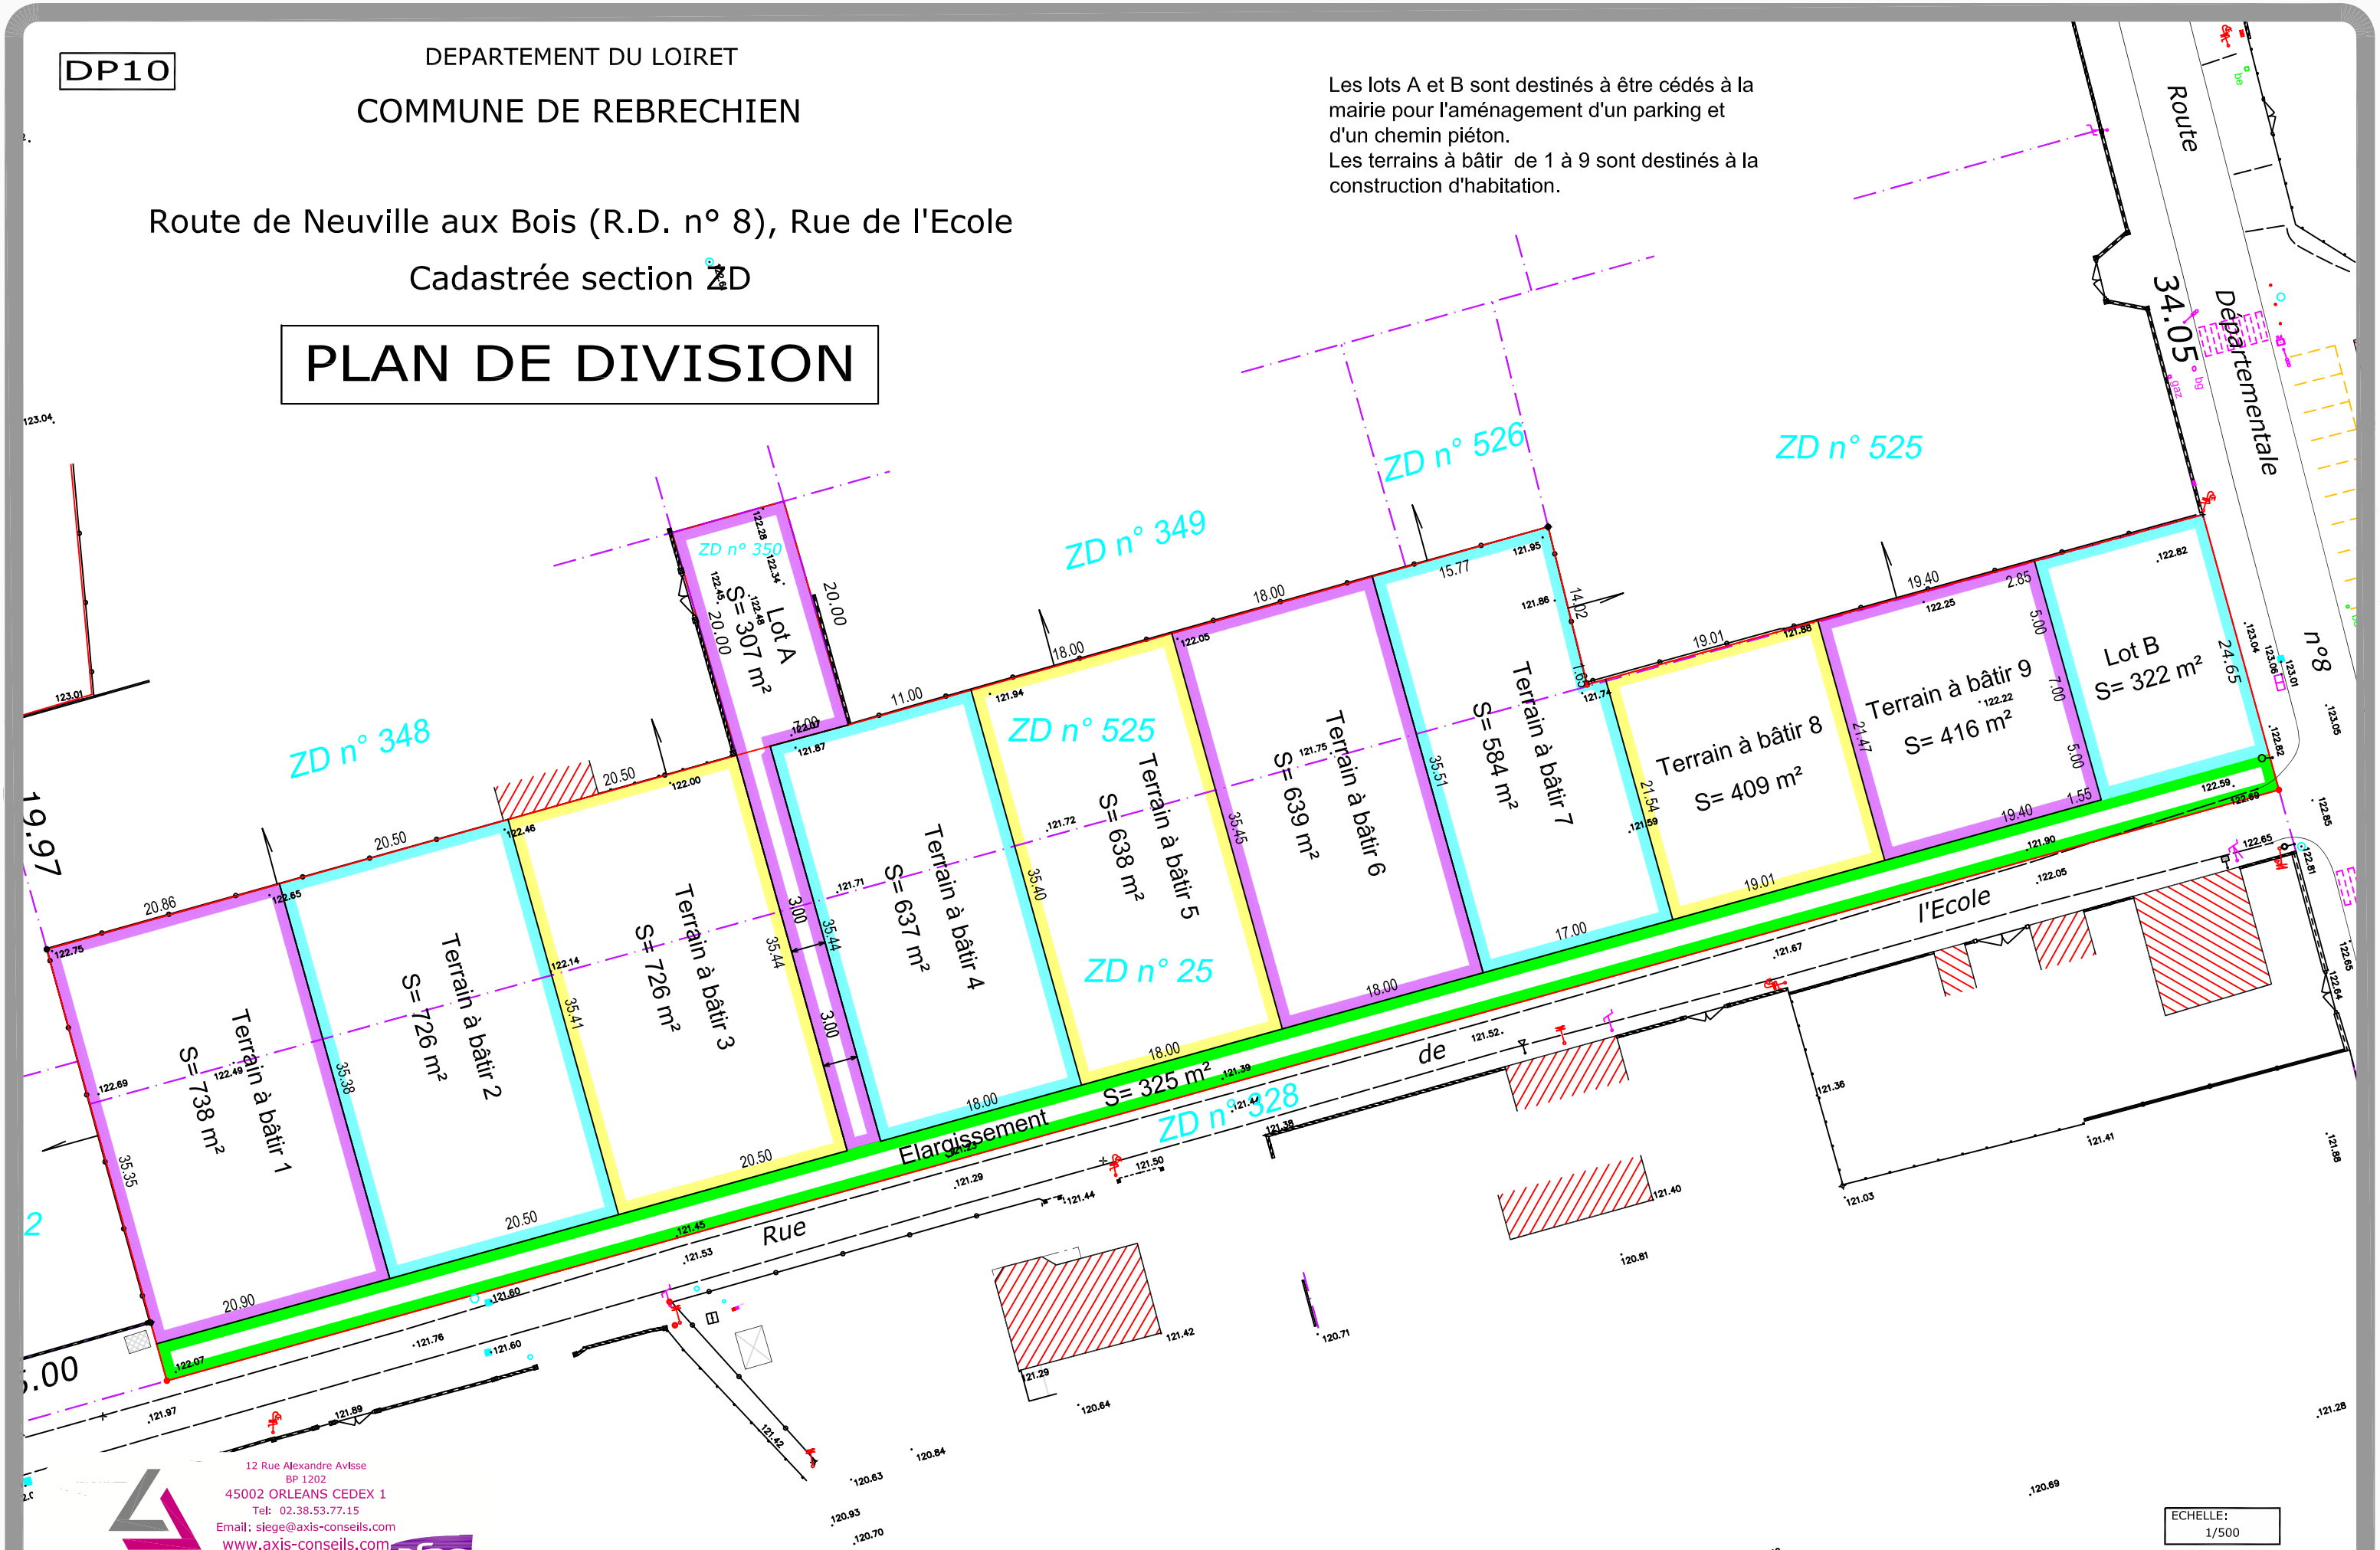

12 Rue Alexandre Avisse
BP 1202
45002 ORLEANS CEDEX 1
Tel: 02.38.53.77.15
Email: siege@axis-conseils.com
www.axis-conseils.com

AXIS CONSEILS
SARL DE GEOMETRES-EXPERTS

afaq ISO 9001 Qualité AFNOR CERTIFICATION

X,Y rattachés au système Lambert 93 CC48

ECHELLE: 1/500

DATE: 03/06/2021
Indice: A

DOSSIER:631071
Liste:DP