



Département du Loiret  
Commune de SOUGY

Rue d'Artenay - Chemin des Ecoliers  
Section F n°508-698-734-784-869-871


LE HAMEAU DE LA GARANDE

PLAN DE COMPOSITION  
ECHELLE : 1/500

Périmètre du lotissement : 16348 m<sup>2</sup>

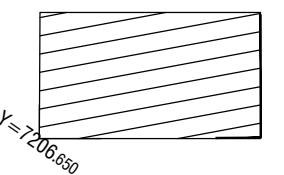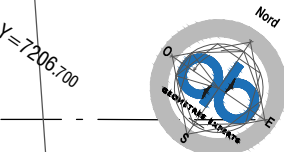

SAS AB ASSOCIES - Géomètres-Experts  
Maxime ASSELIN et Nicolas BOUIS  
2, rue de Croquechâtaigne  
45380 LA CHAPPELLE-SAINT-MESMIN  
Tél. 02.38.43.11.09 - Fax. 02.38.43.53.17

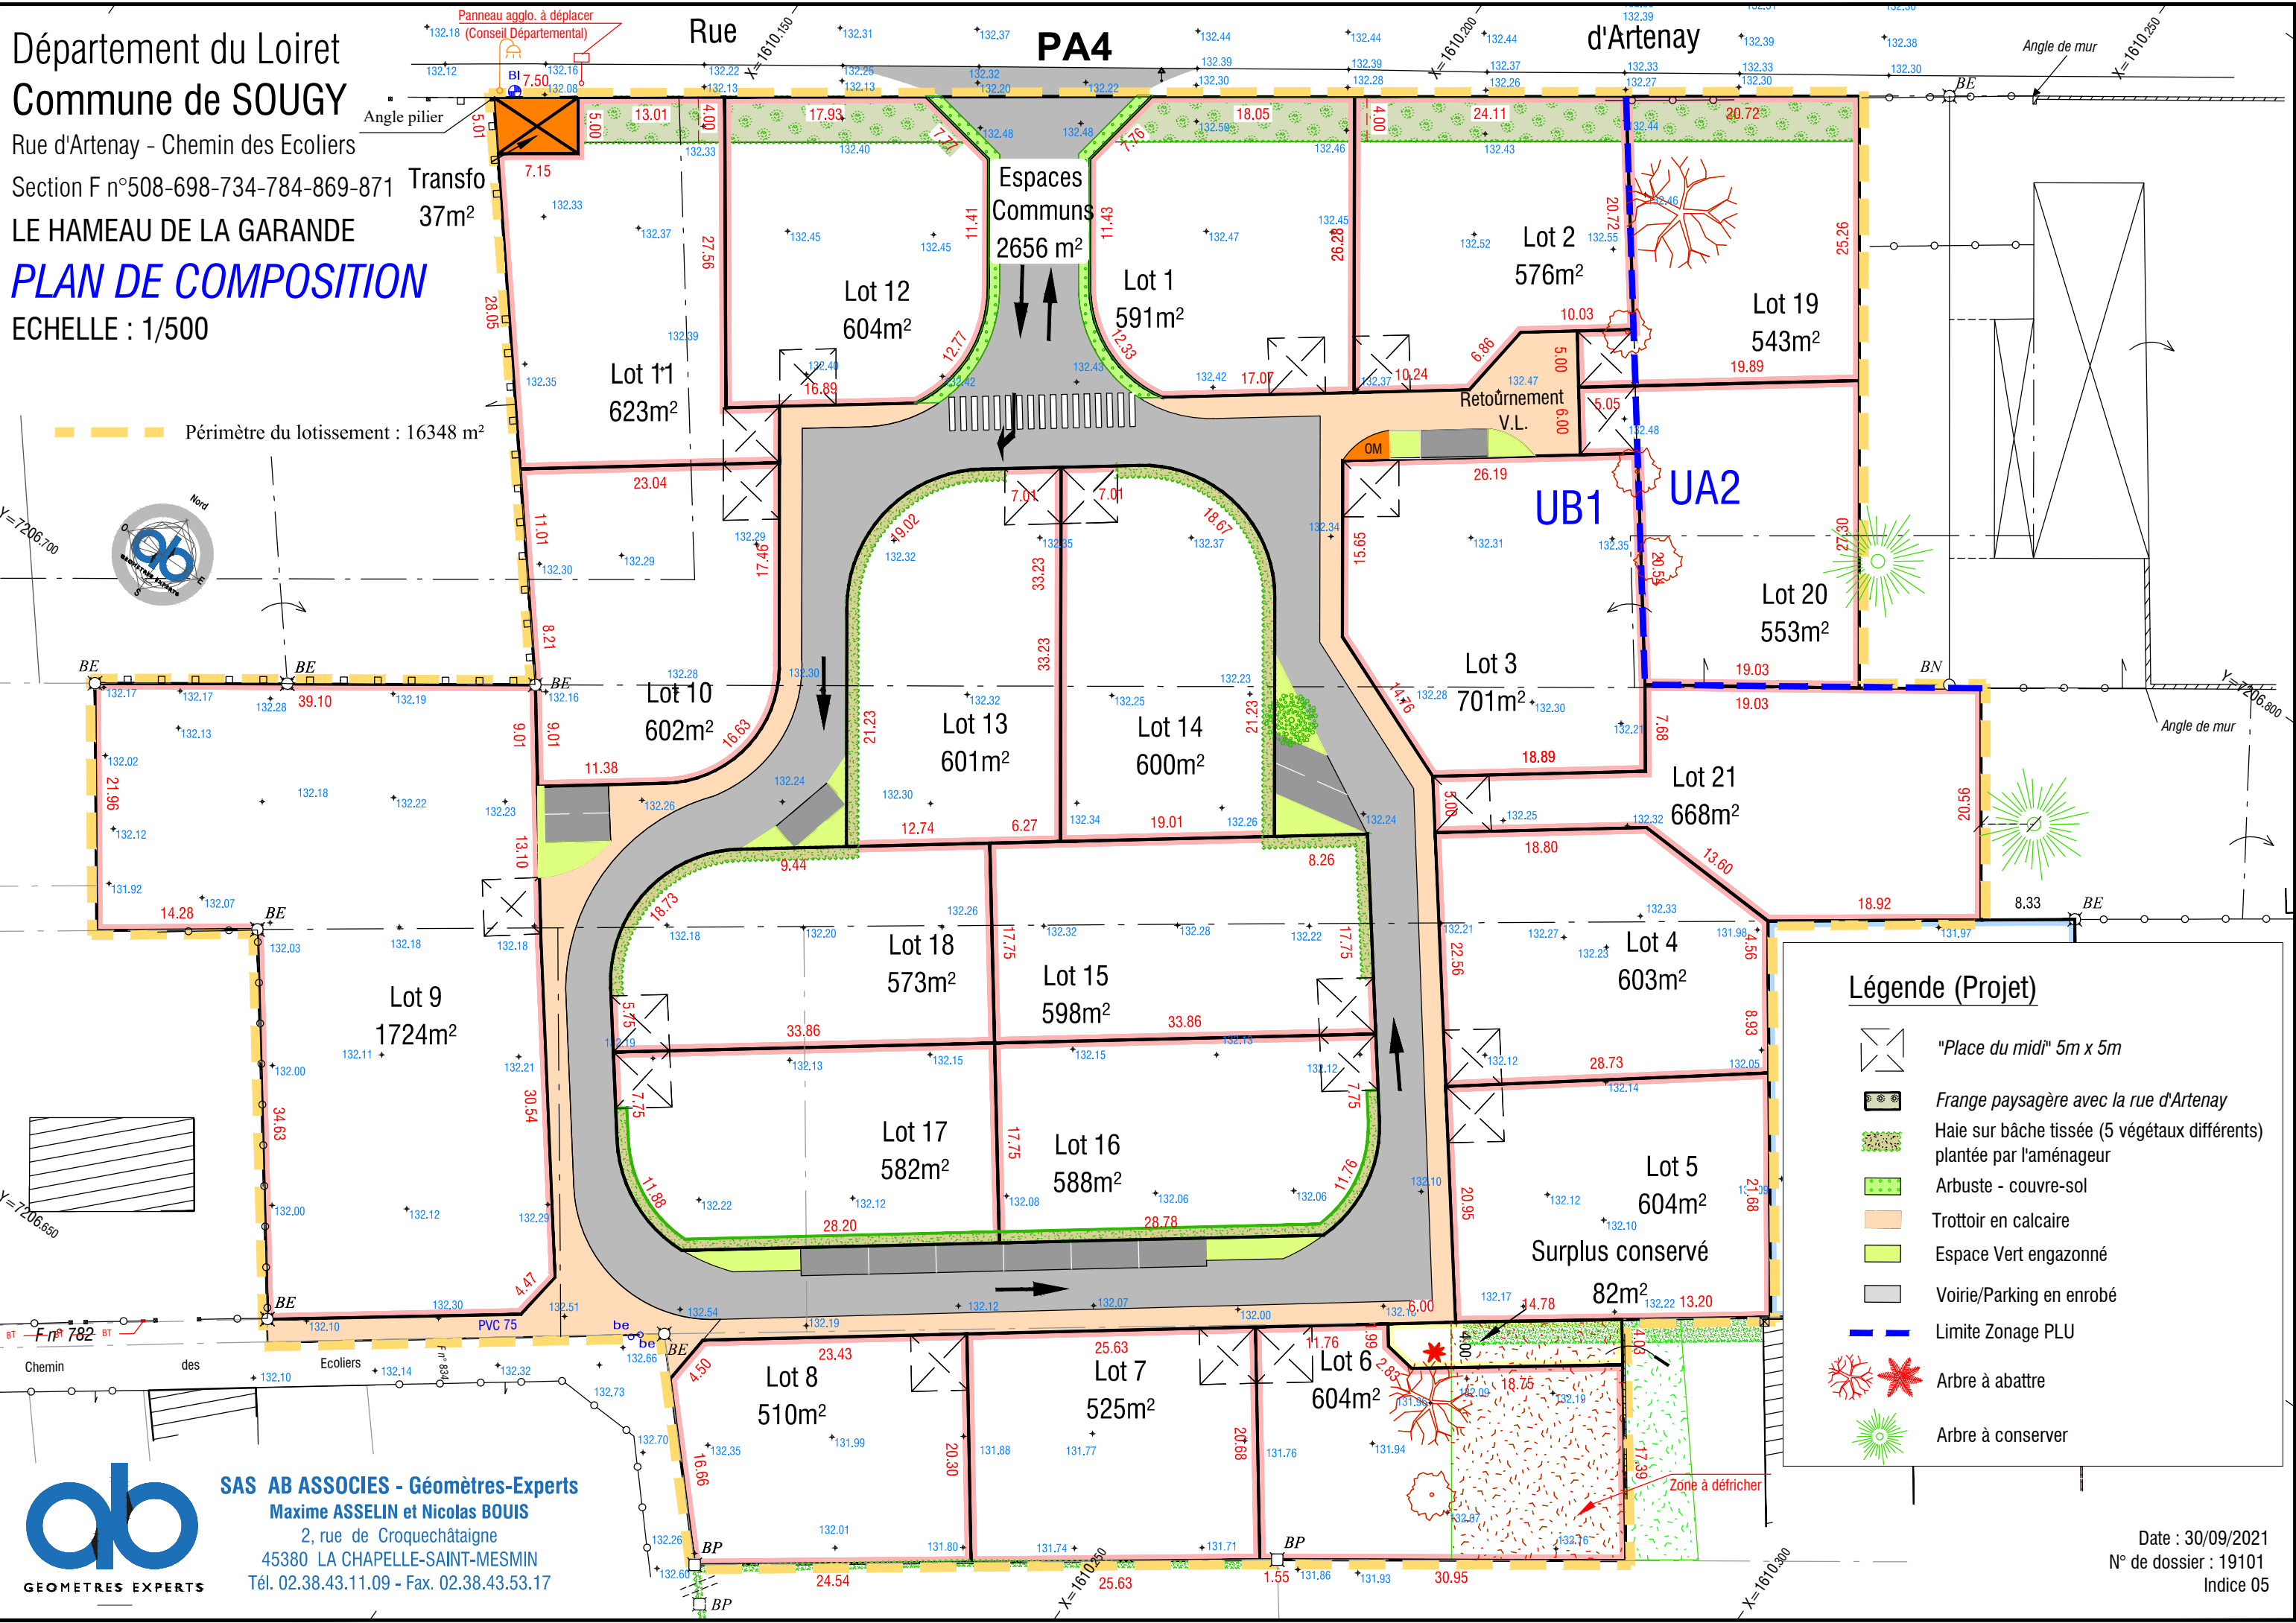

### Légende (Projet)

- "Place du midi" 5m x 5m
- Frange paysagère avec la rue d'Artenay
- Haie sur bâche tissée (5 végétaux différents) plantée par l'aménageur
- Arbuste - couvre-sol
- Trottoir en calcaire
- Espace Vert engazonné
- Voirie/Parking en enrobé
- Limite Zonage PLU
- Arbre à abattre
- Arbre à conserver
- Zone à défricher

Date : 30/09/2021  
N° de dossier : 19101  
Indice 05